

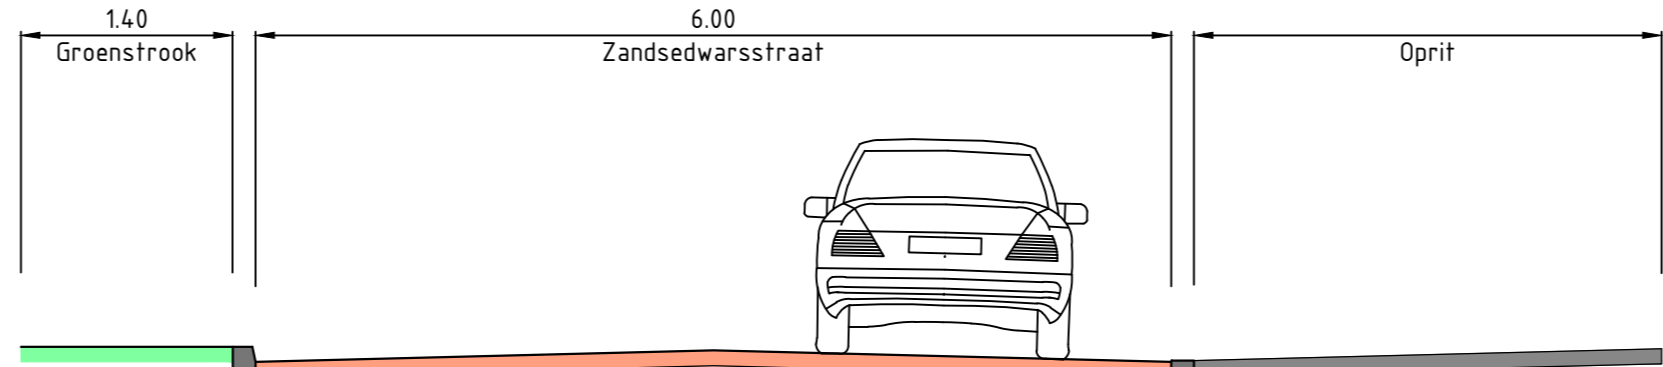
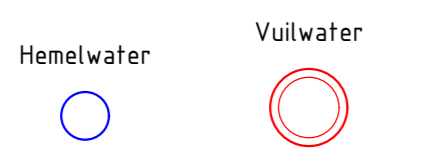




Principe profiel 1-1
Schaal 1:50

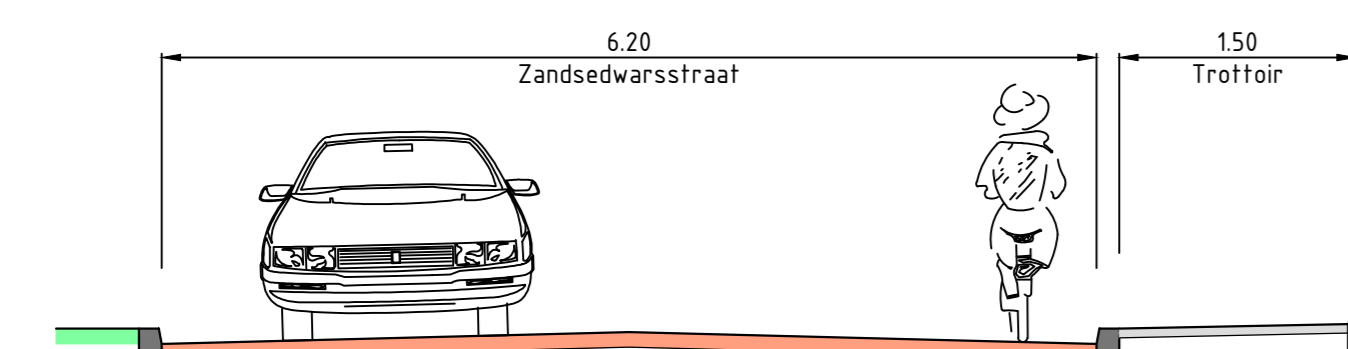


Principe profiel 2-2
Schaal 1:50

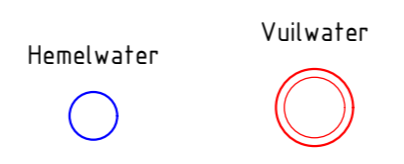


Principe profiel 3-3
Schaal 1:50

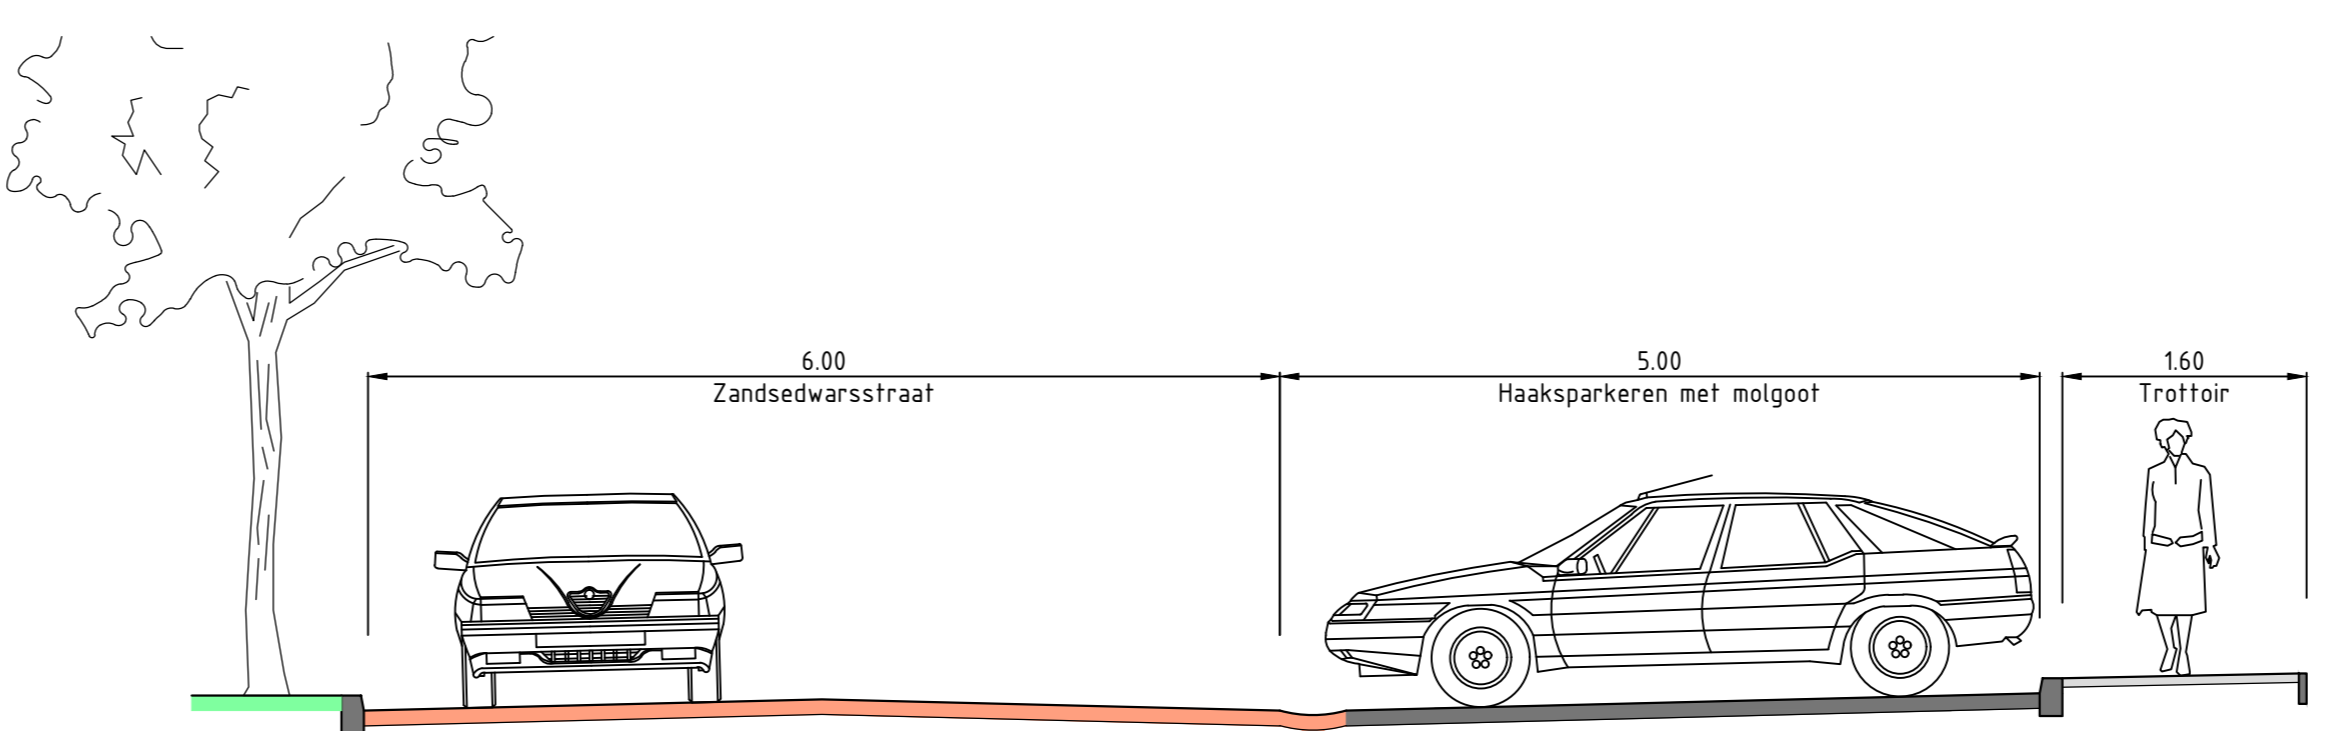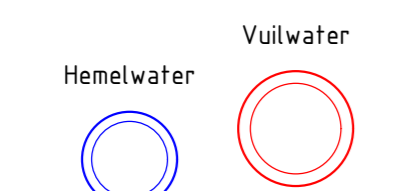

Principe profiel 4-4
Schaal 1:50

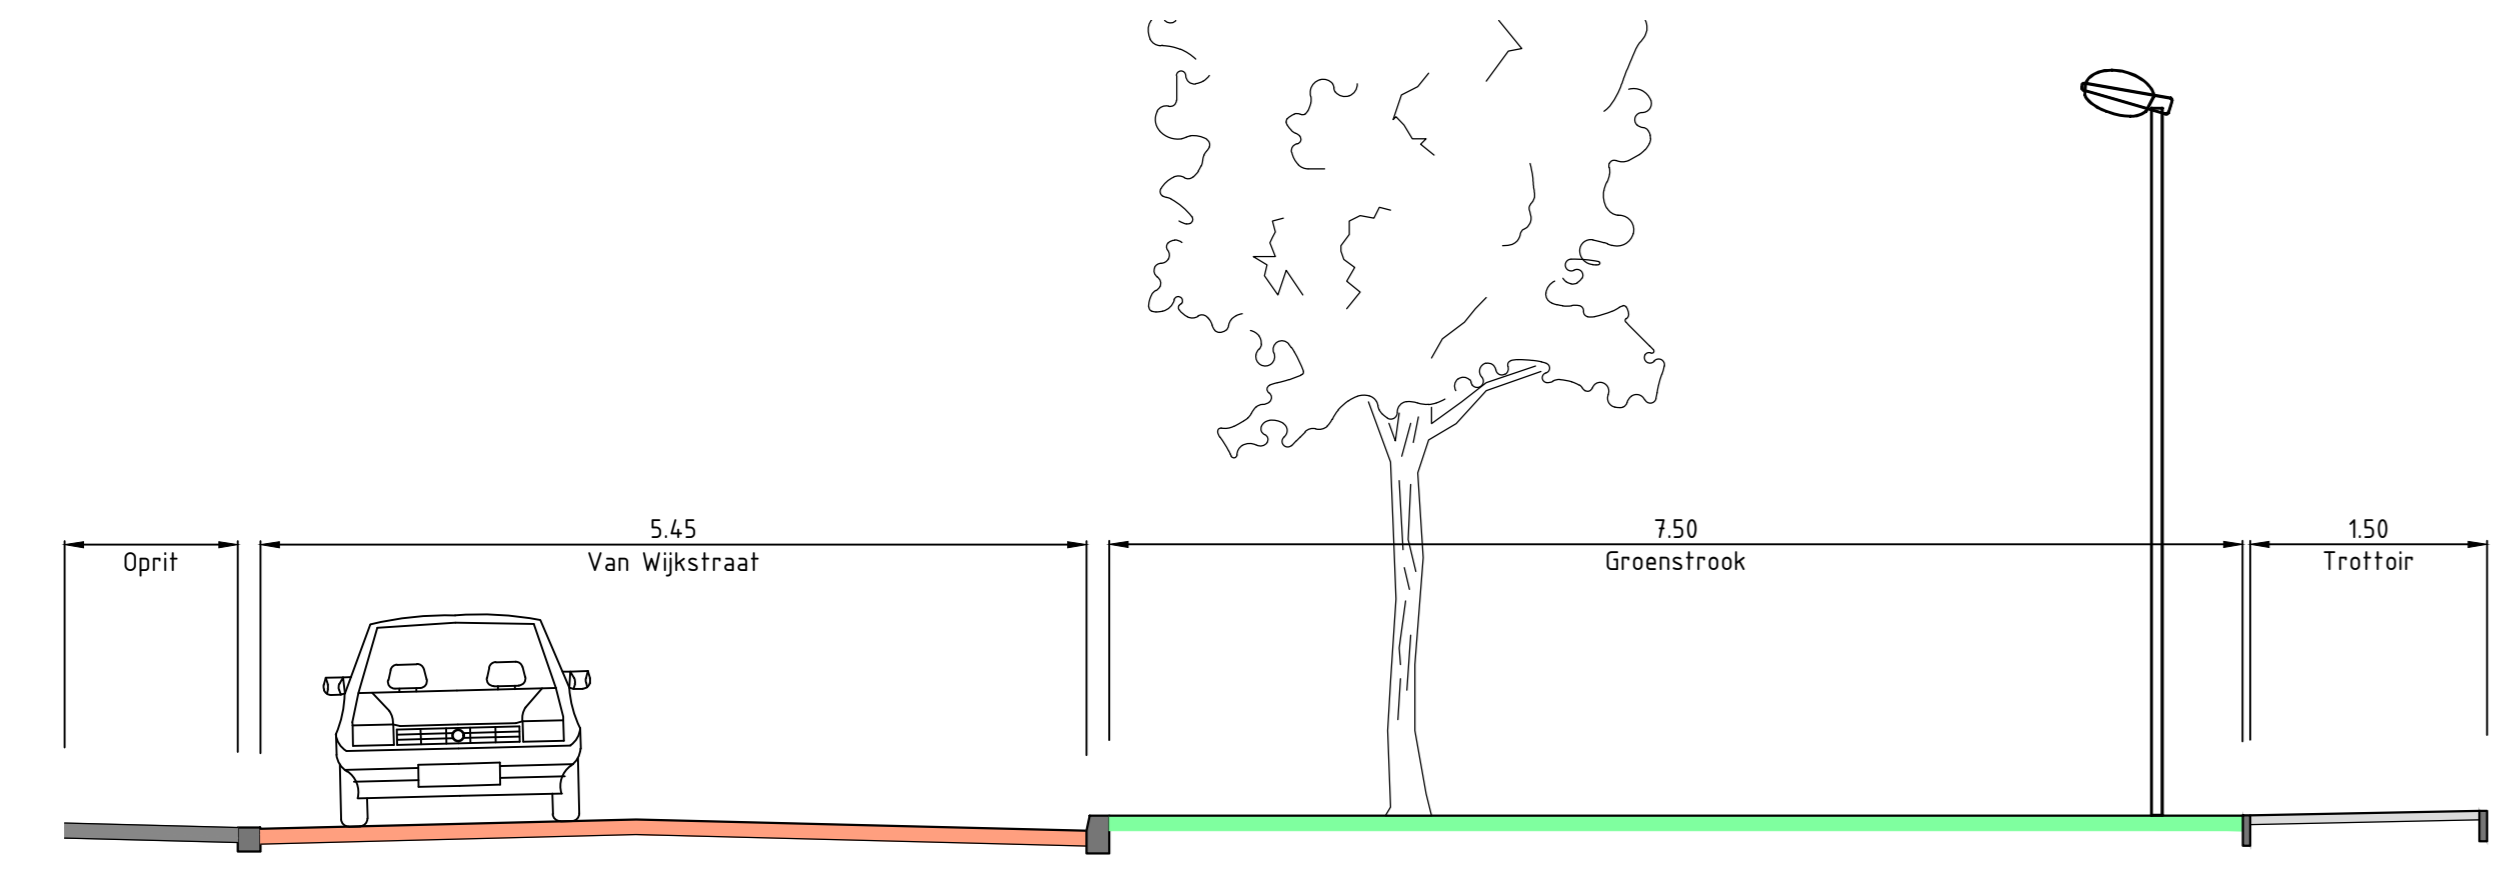



Principe profiel 5-5
Schaal 1:50

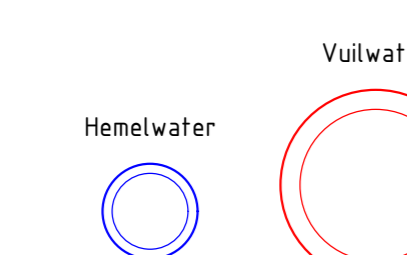

Legenda

- ☆ Bestaande lichtmast
- ⇐ Trottoirkolk / straatkolk
- Riool inspectieput
- Gemaal
- Neon-paal oversteekplaats
- Hemelwater riool
- Vuilwater riool
- Trottoirband 130/150 x 250 mm
- Groenstrook
- Rijstrook, betonstraatstenen, kleur rood
- Verkeersplateau, betonstraatstenen, kleur geel
- Parkeersstrook, betonstraatstenen, kleur grijs en antraciet
- Trottoir, betegels 300 x 300 mm, dik 60 mm
- Trottoir bij inrijden, betegels 300 x 300 mm, dik 80 mm
- Rijstrook met fietspad, asfalt
- Verkeersland betonverharding met print
- Bestaande boom
- Nieuw te plaatsen boom

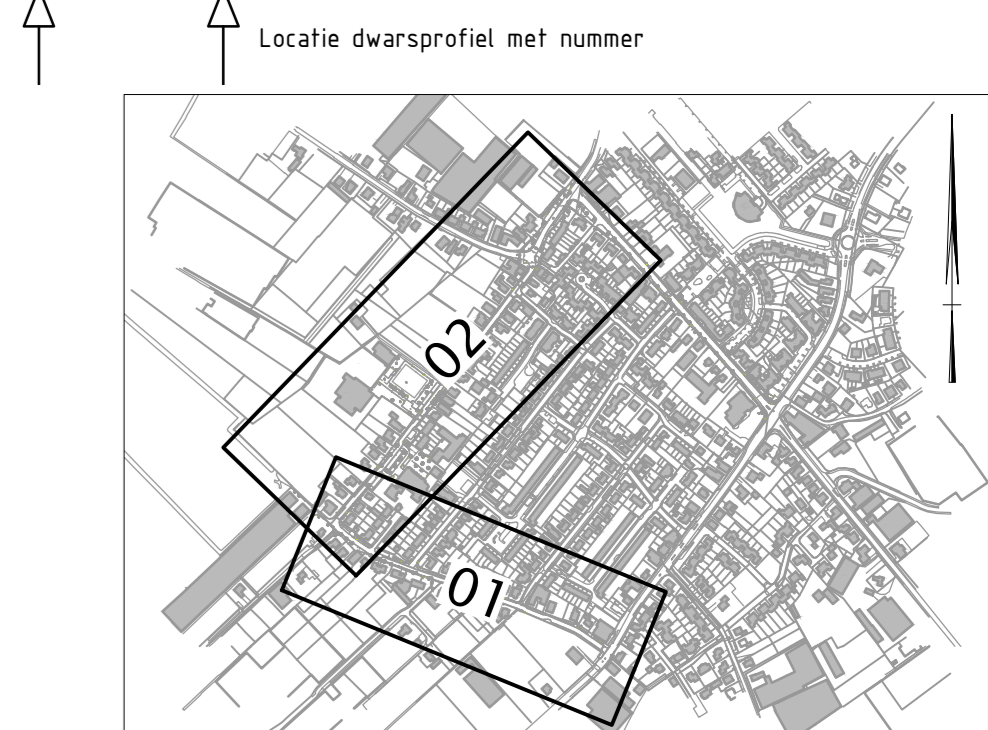

Project	Tekeningnummer	Besteknummer	Schaal	Formaat	Datum uitgifte	Documentor
CR-PA-150	CR-PA-150-10-01	CRS50	1:500	A0	19-04-2019	
Behandeld door DM	Gecontroleerd door LK	Gepland door RS	Blad 1	Aantal 2	Taak NL	Documenttype Presentatie
Project	Locatie					
Riolvervanging '1 Zand	Huissen					
Opdrachtgever	Onderdelen					
	Bovengrondse infra					
CR PROJECTBUREAU BV Postbus 1311 6800 BR Amstelveen info@crprojectbureau.nl www.crprojectbureau.nl						