


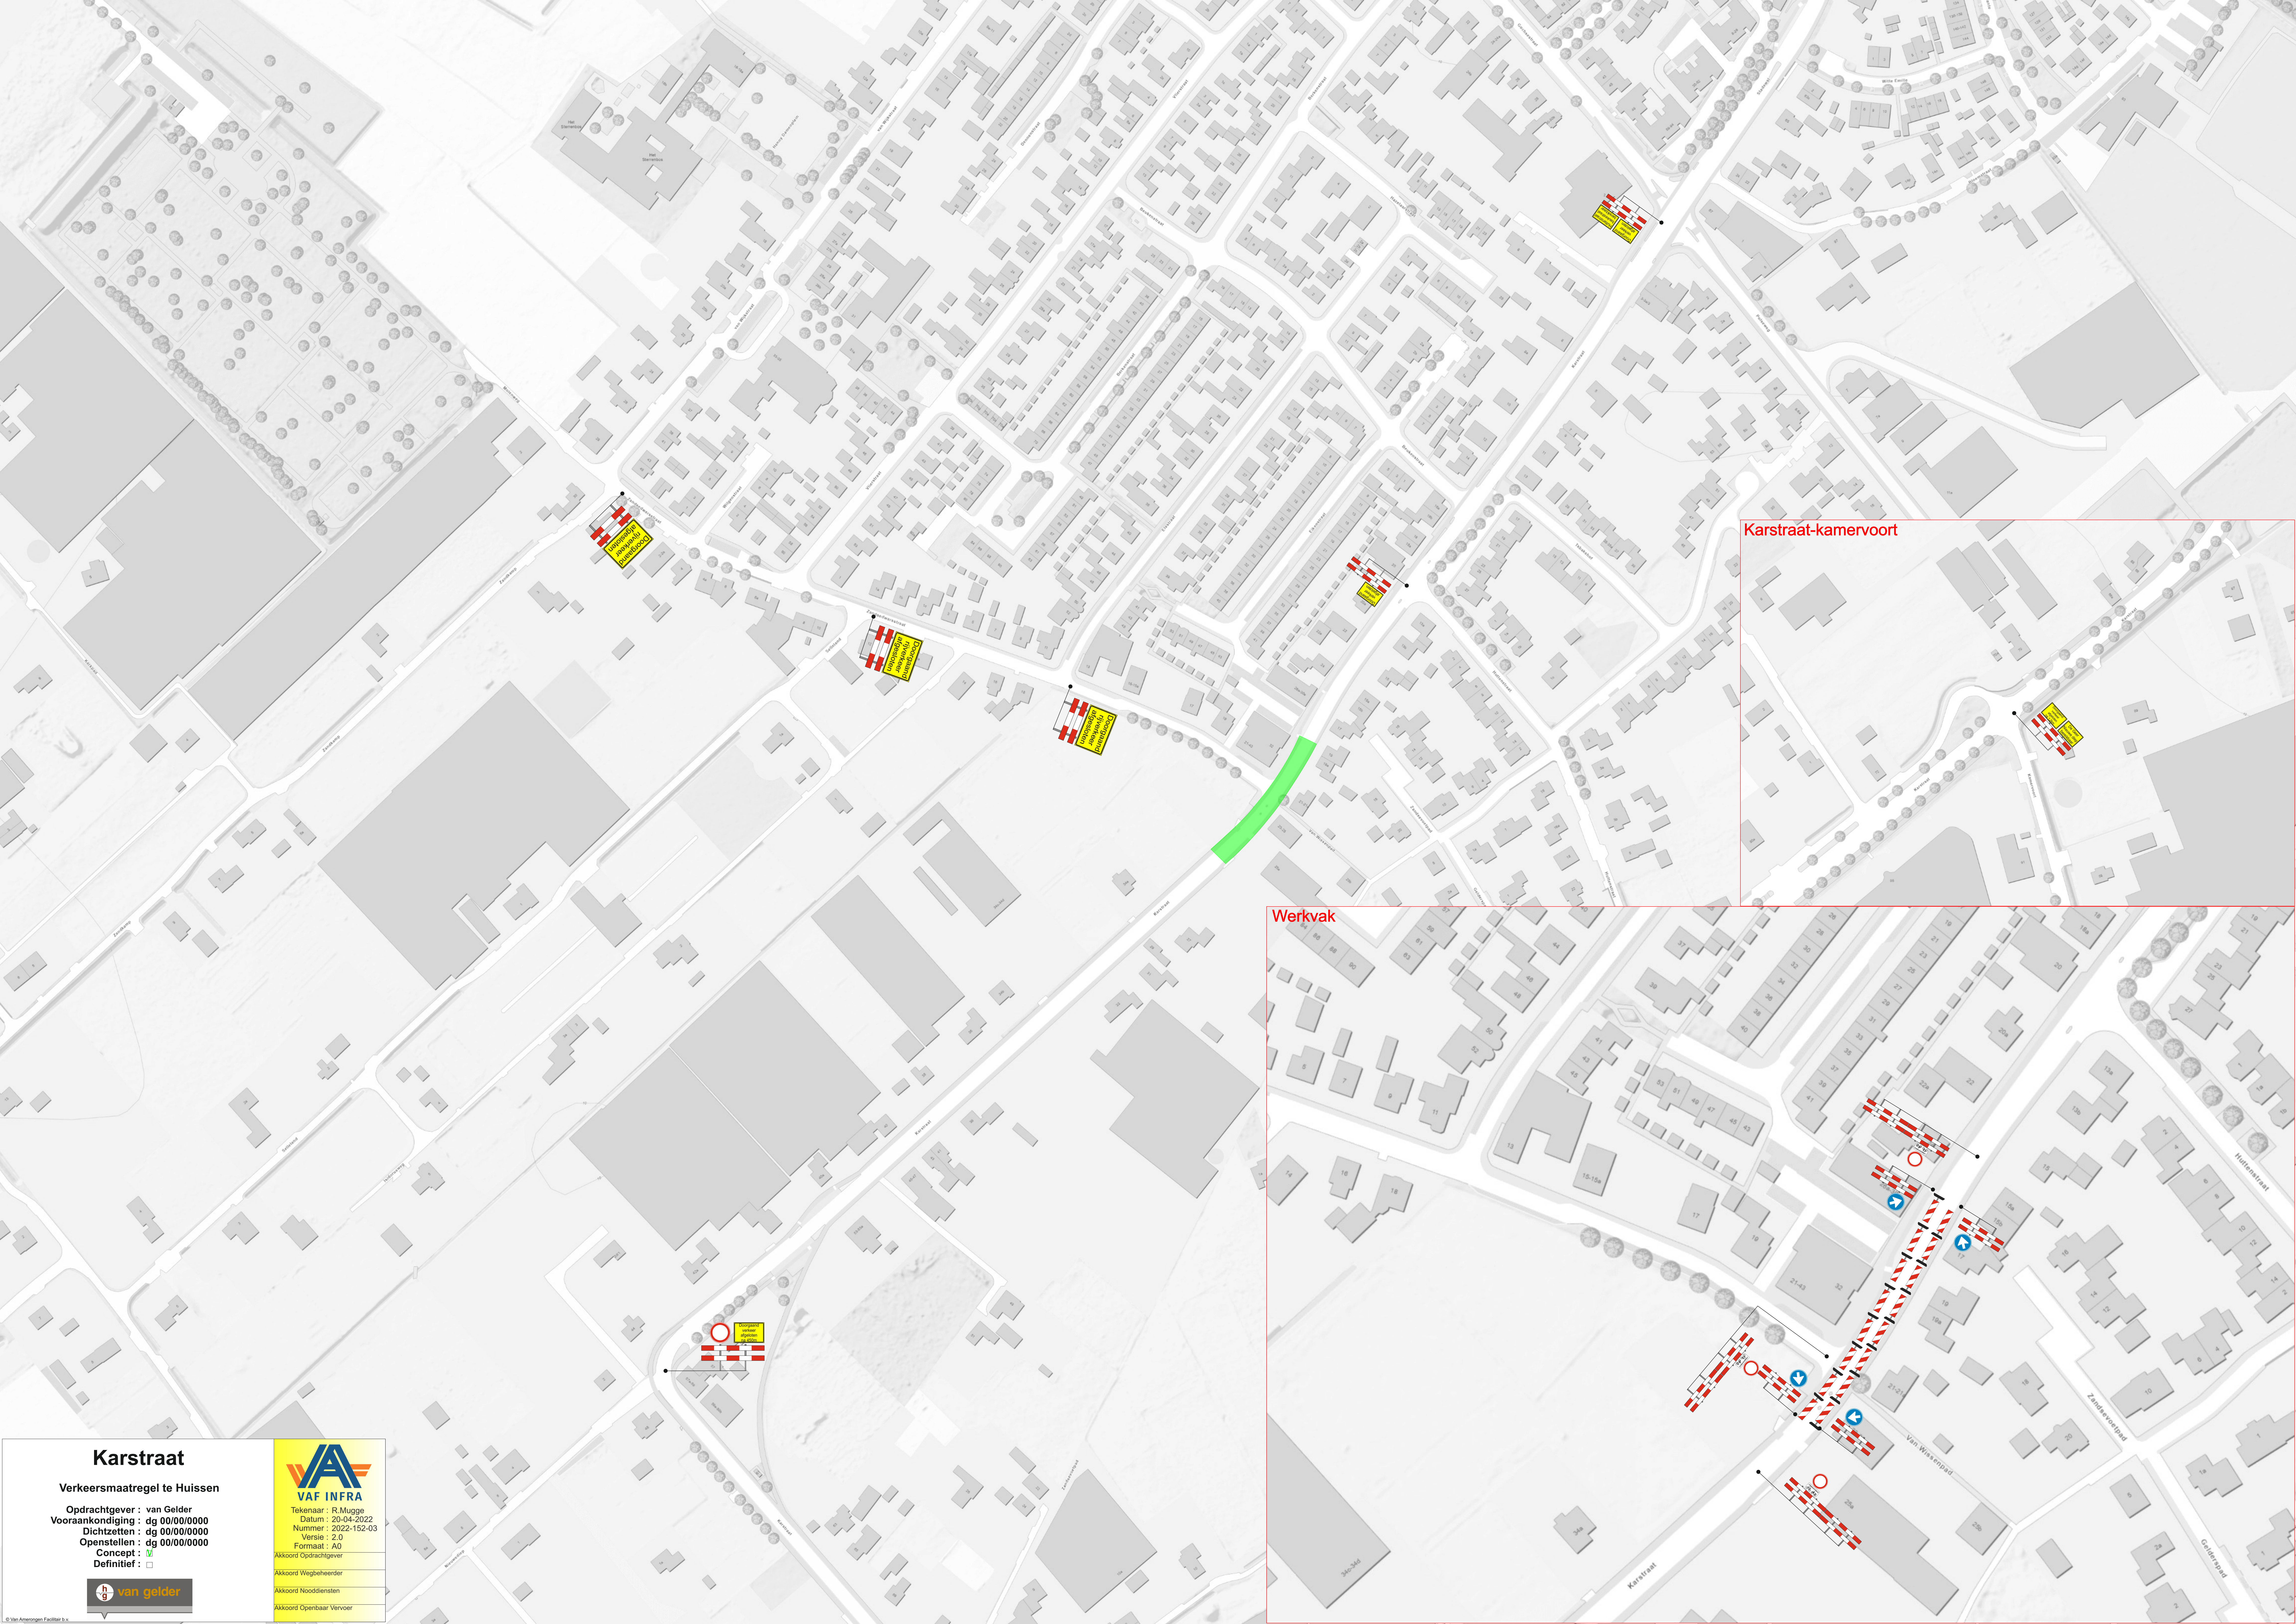

Karstraat-kamervoor

Werkvak

Karstraat

Verkeersmaatregel te Huissen

Opdrachtgever : van Gelder
Vooraankondiging : dg 00/00/0000
Dichtzetten : dg 00/00/0000
Openstellen : dg 00/00/0000
Concept : ☒
Definitief : ☐





Tekenaar : R.Mugge
Datum : 20-04-2022
Nummer : 2022-152-03
Versie : 2.0
Formaat : A0

Akkoord Opdrachtgever
Akkoord Wegbeheerder
Akkoord Nooddiensten
Akkoord Openbaar Vervoer