




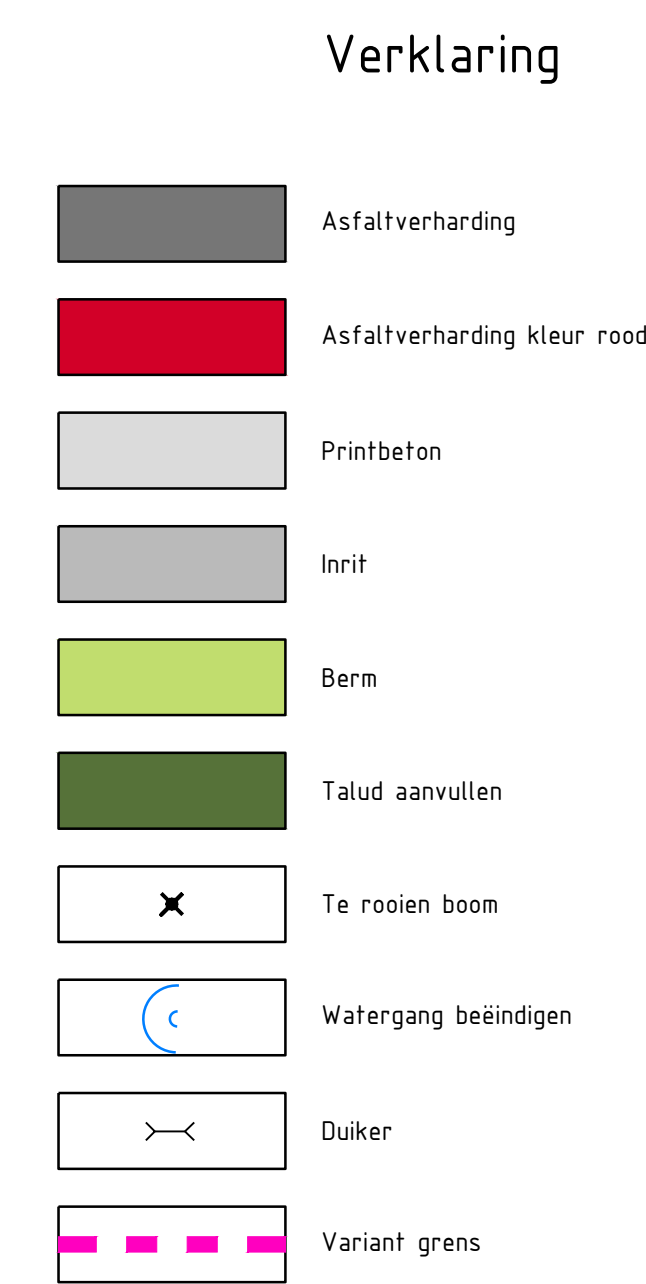

Verklaring

- Asfaltverharding
- Asfaltverharding kleur rood
- Printbeton
- Inrit
- Berm
- Talud ontgraven
- Talud aanvullen
- Keerwand
- Hekwerk 2,0 m hoog inclusief begroeiing heder'a
- Te rooien boom

2020-0921 Variant 2  
2020-0922 Variant 3  
2020-0923 Variant 4

005-06-2020

TVW RKAS PKA

| versie | datum | omschrijving | opsteller | par | verificatie | par | validatie | par |
|--------|-------|--------------|-----------|-----|-------------|-----|-----------|-----|
|--------|-------|--------------|-----------|-----|-------------|-----|-----------|-----|

Variantenstudie oversteek RWP Ressensestraat

Onderdeel

Tracé tekening A15 - Hoeksehofstraat parallel aan A325

Opdrachtgever

Gemeente Lingewaard

Schoonheid 6, 008-00-0000

Postbus 14, 6940 AA Roermond

14-Hertogenbosch

Hartbeekwoning 5, 5201 CD 't-Hertogenbosch

Postbus 2200, 5202 CH 't-Hertogenbosch

088 - 3366333

info@kragten.nl

www.kragten.nl

Fase

Projectnummer

LIW007-0001

Formaat

A0

Tekeningnummer

2020-0960

Schaal

1: 1000

Behorende bij doc. nr.

0 20 40 60 80 100

i


in

p


o

u



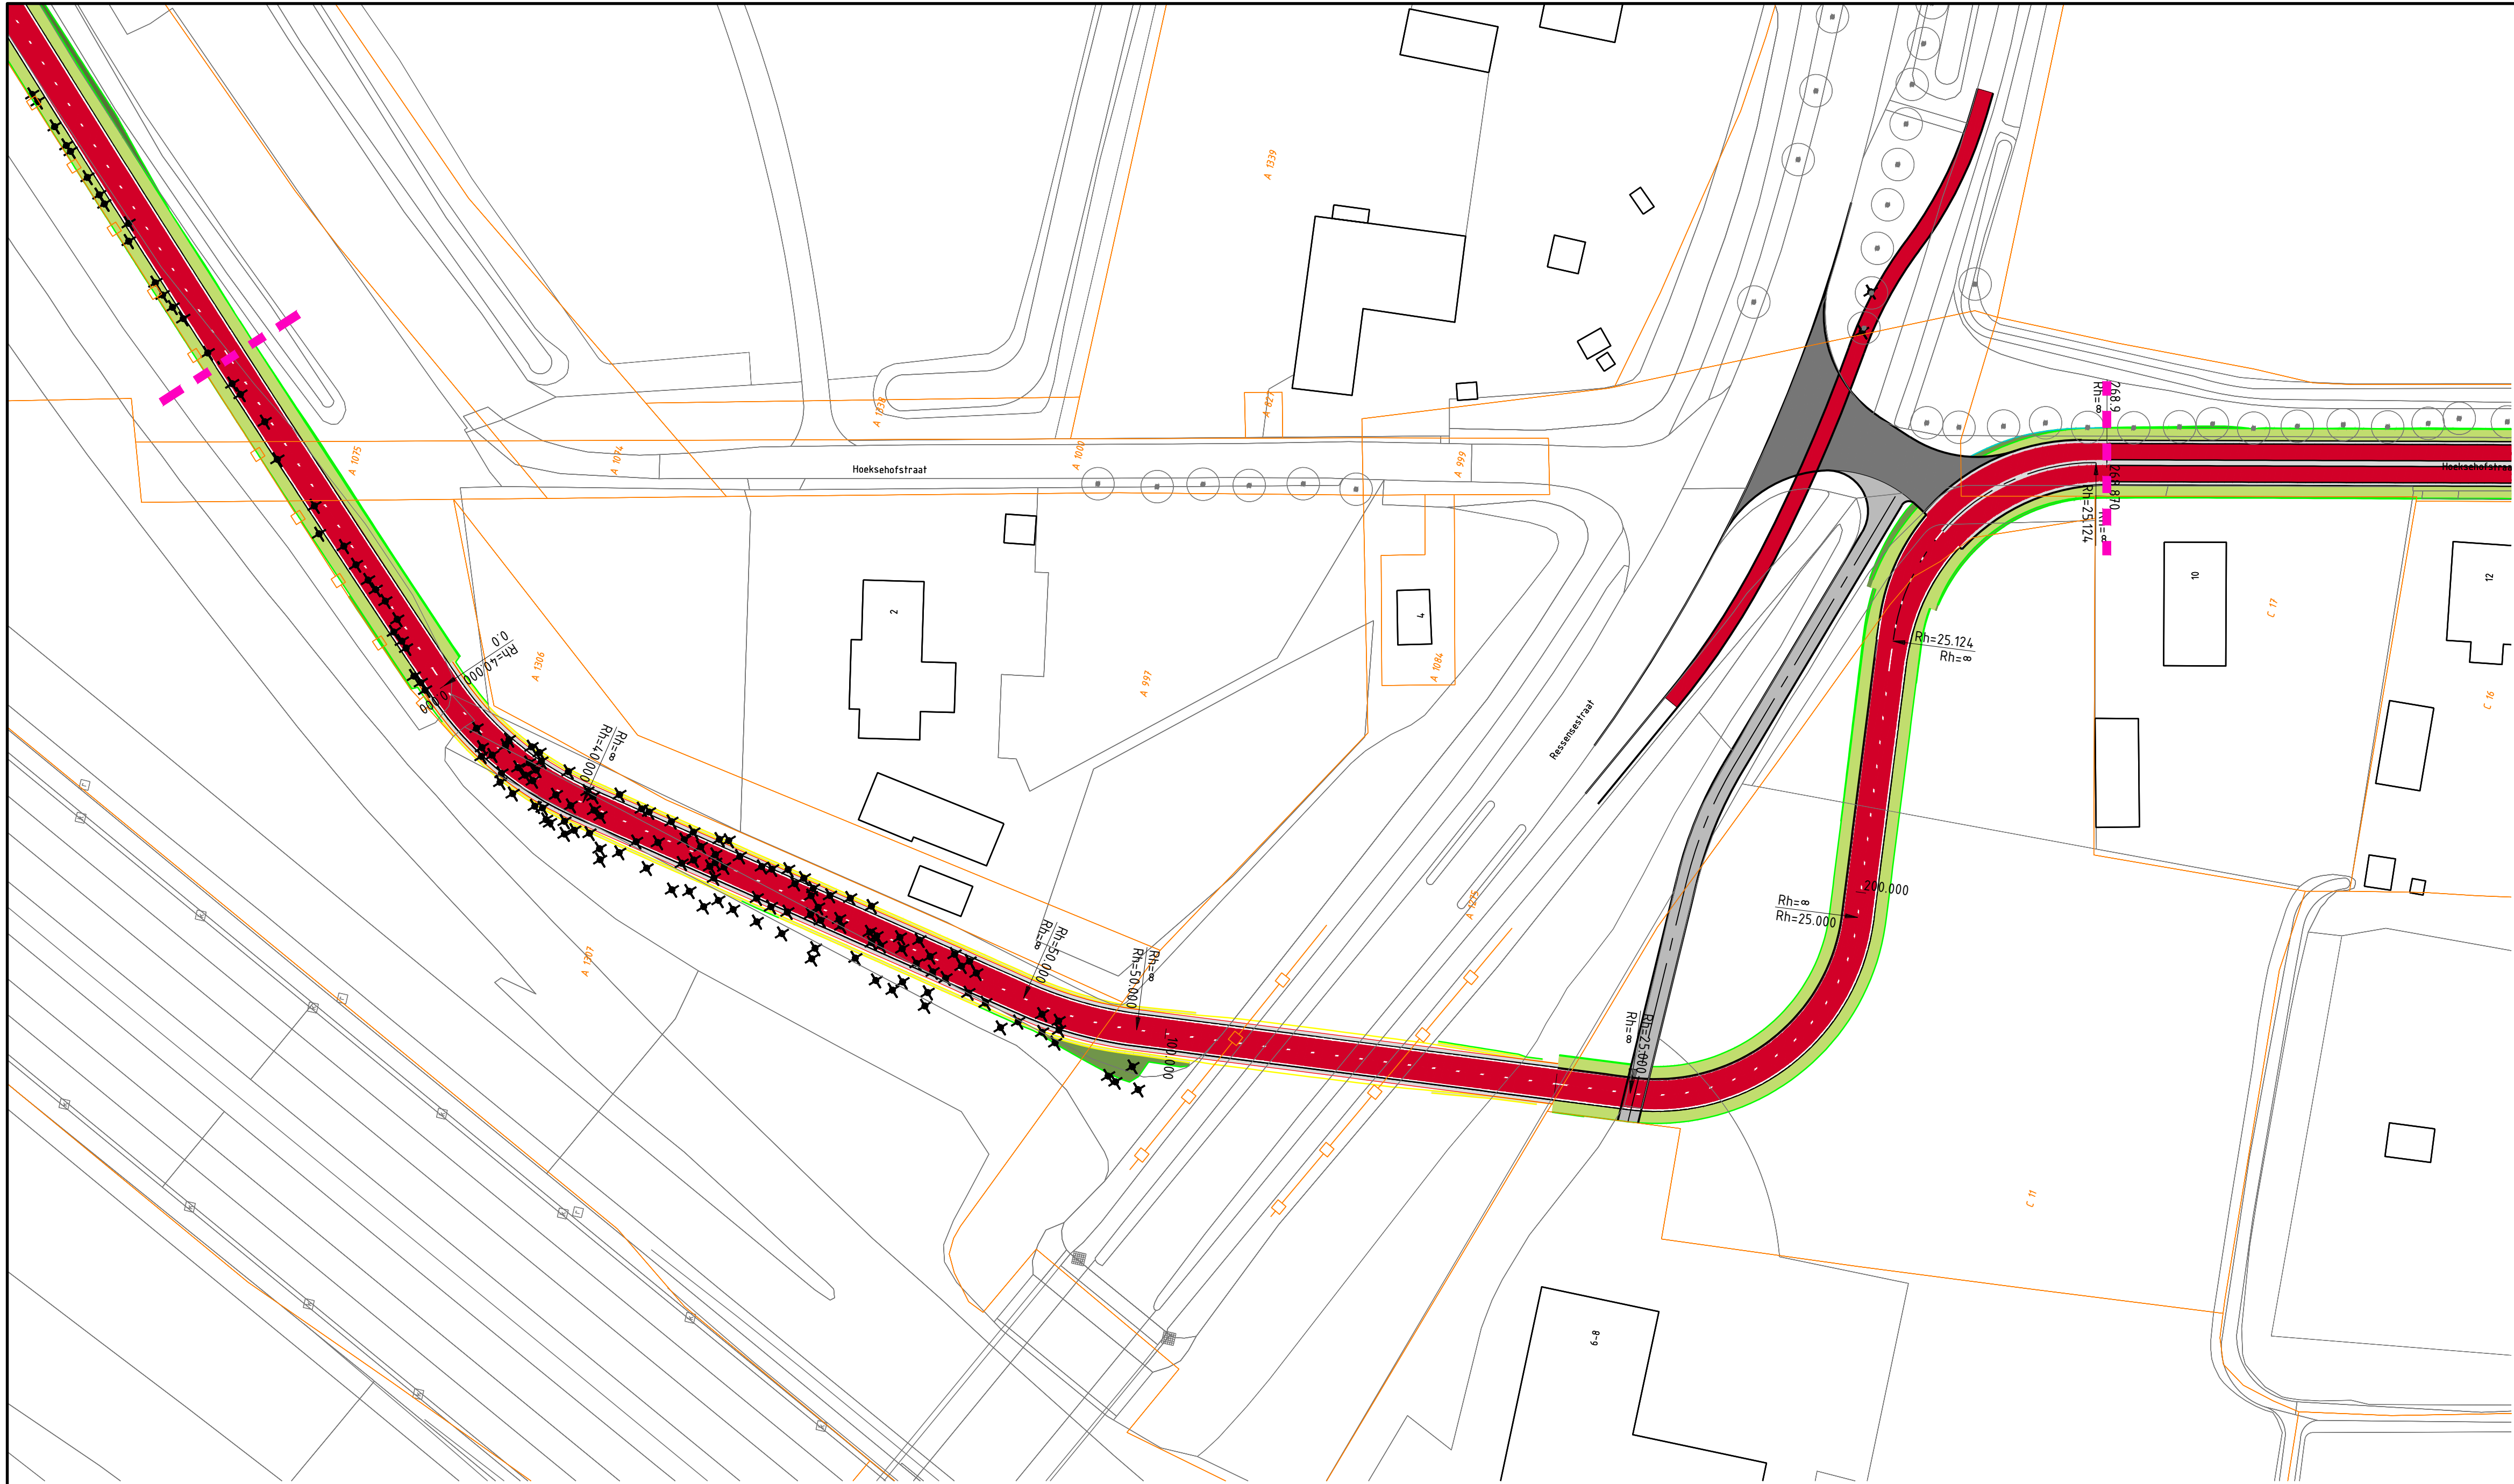

- Verklaring
- Asfaltverharding
  - Asfaltverharding kleur rood
  - Printbeton
  - Inrit
  - Berm
  - Talud ontgraven
  - Talud aanvullen
  - Hekwerk 2,0 m hoog inclusief begroeiing hederas
  - Te rooien boom

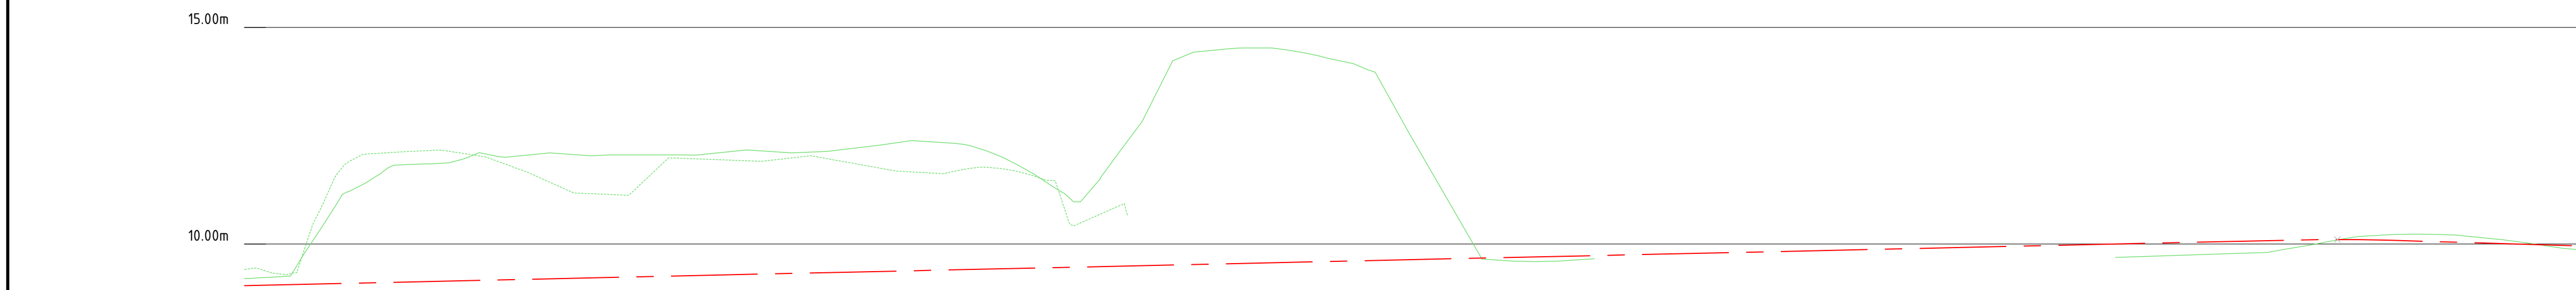

Lengteprofiel ALM - Noordelijke trace  
Vertikale schaal 1:100

|                     |   
|---------------------|---|--------|-----------|--------|--------|--------|------------------------|--------|-----------|--------|--------|--------|--------|--------|------------------------|---------|---------|---------|-----------|---------|------------------------|-------|-------|--------|---------|--------|--------|--|
| Metrering           |   |        
| Ontwerphoogte       | 10.719   | 11.842 | 12.005    | 12.037 | 12.056 | 12.144 | 12.203                 | 12.349 | 11.733    | 11.016 | 14.437 | 14.484 | 13.990 | 10.354 | 9.600                  | 160.000 | 170.000 | 180.000 | 190.000   | 200.000 | 210.000                | 9.719 | 9.785 | 10.046 | 10.227  | 10.107 | 10.107 |  |
| Horizontaal verloop | L=22.643m<br>R=40.000m   |        | L=59.275m |        |        |        | L=14.482m<br>R=50.000m |        | L=61.200m |        |        |        |        |        | L=39.315m<br>R=25.000m |         |         |         | L=34.256m |         | L=36.381m<br>R=25.124m |       |       |        | L=3.19m |        |        |  |
| Verticaal verloop   | <div><div></div><div>P=0.4%</div><div>L=236.906m</div><div>R=1000.000m<br/>L=10.288m</div><div>P=-0.6%</div><div>L=21.183m</div></div> |        |           
| Bestaande hoogte    | 10.719   | 11.842 | 12.005    | 12.037 | 12.056 | 12.144 | 12.203                 | 12.349 | 11.733    | 11.016 | 14.437 | 14.484 | 13.990 | 10.354 | 9.600                  | 160.000 | 170.000 | 180.000 | 190.000   | 200.000 | 210.000                | 9.719 | 9.785 | 10.046 | 10.227  | 10.107 | 10.107 |  |

Variantenstudie oversteek RWP Renssensenstraat

Onderdeel  
Variant 2 - A15-Hoeksehofstraat parallel aan A325.  
Kruising Renssensenstraat met tunnel

Opdrachtgever  
Gemeente Lingewaard

Fase  
Schetsontwerp

Projectnummer  
LIW007-0001

Formaat  
A1

Tekeningnummer  
2020-0921


Schaal  
1: 500

Behorende bij doc. nr.

's-Hertogenbosch  
Hambakeweg 5-7, 5231 DD 's-Hertogenbosch  
Postbus 2009, 5200 CH 's-Hertogenbosch  
088 - 3366333  
info@kragten.nl  
www.kragten.nl





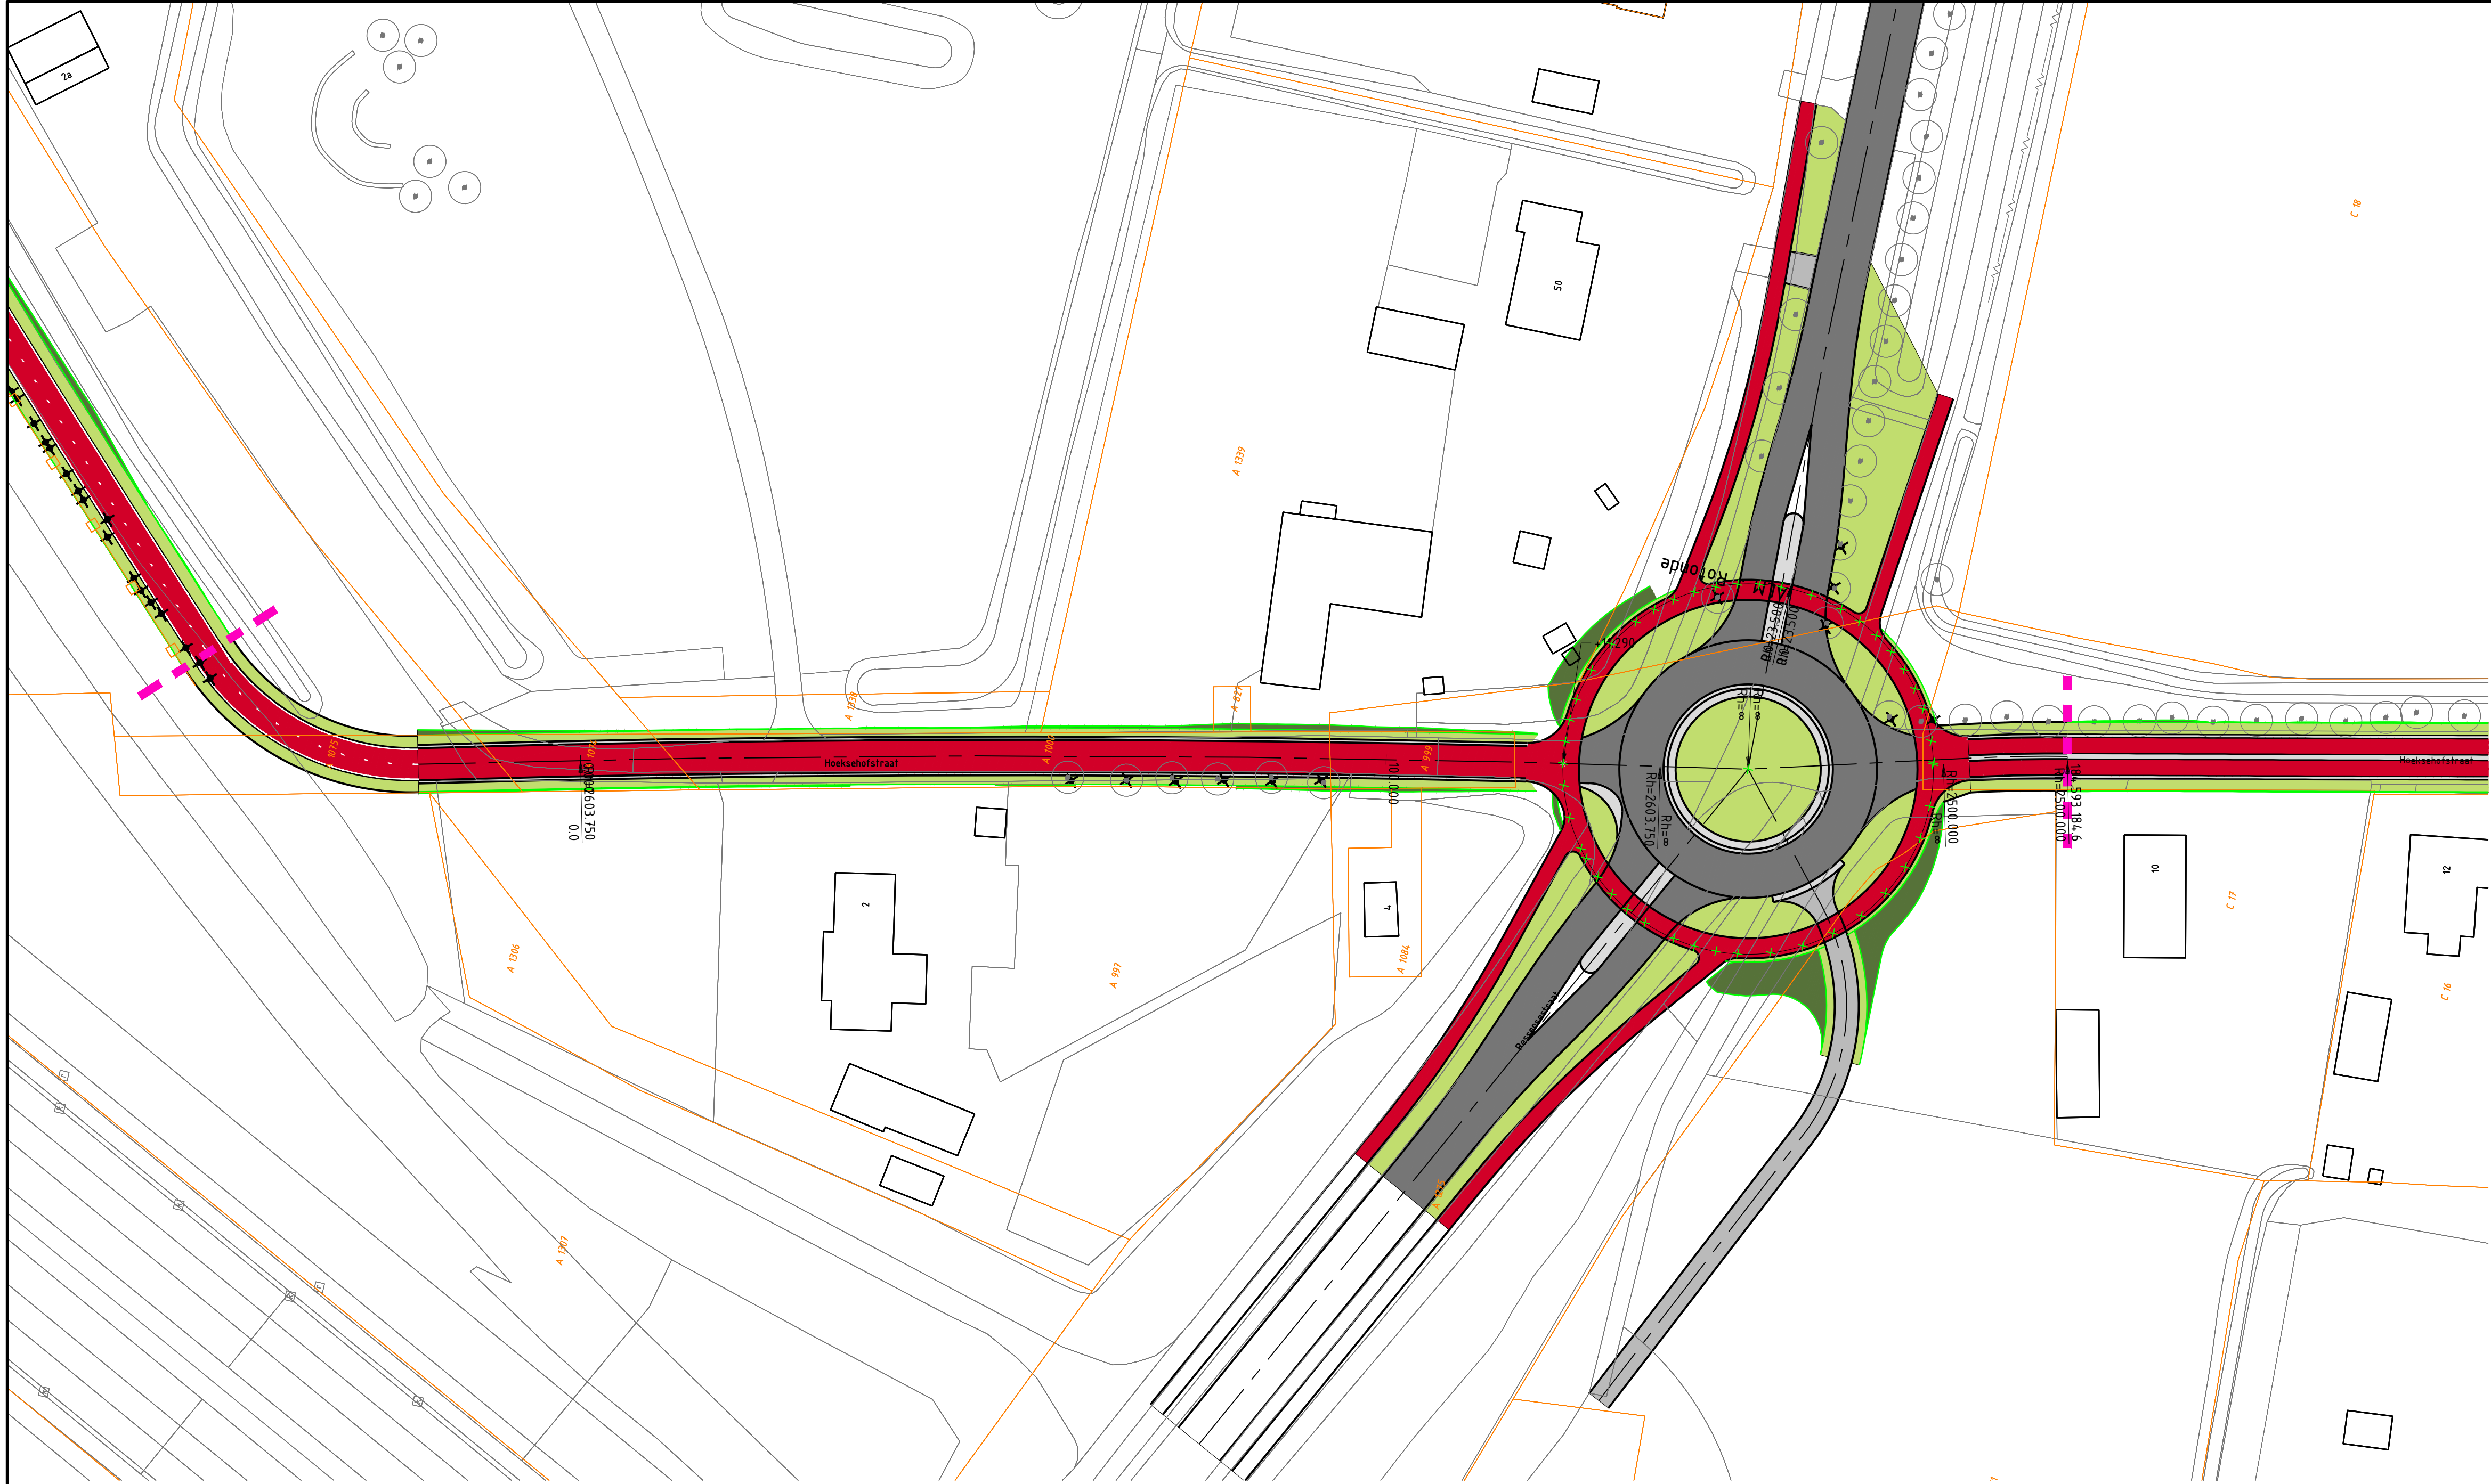


15.00m

10.00m

5.00m

Lengteprofiel ALM - Noordelijke trace  
Vertikale schaal 1:100

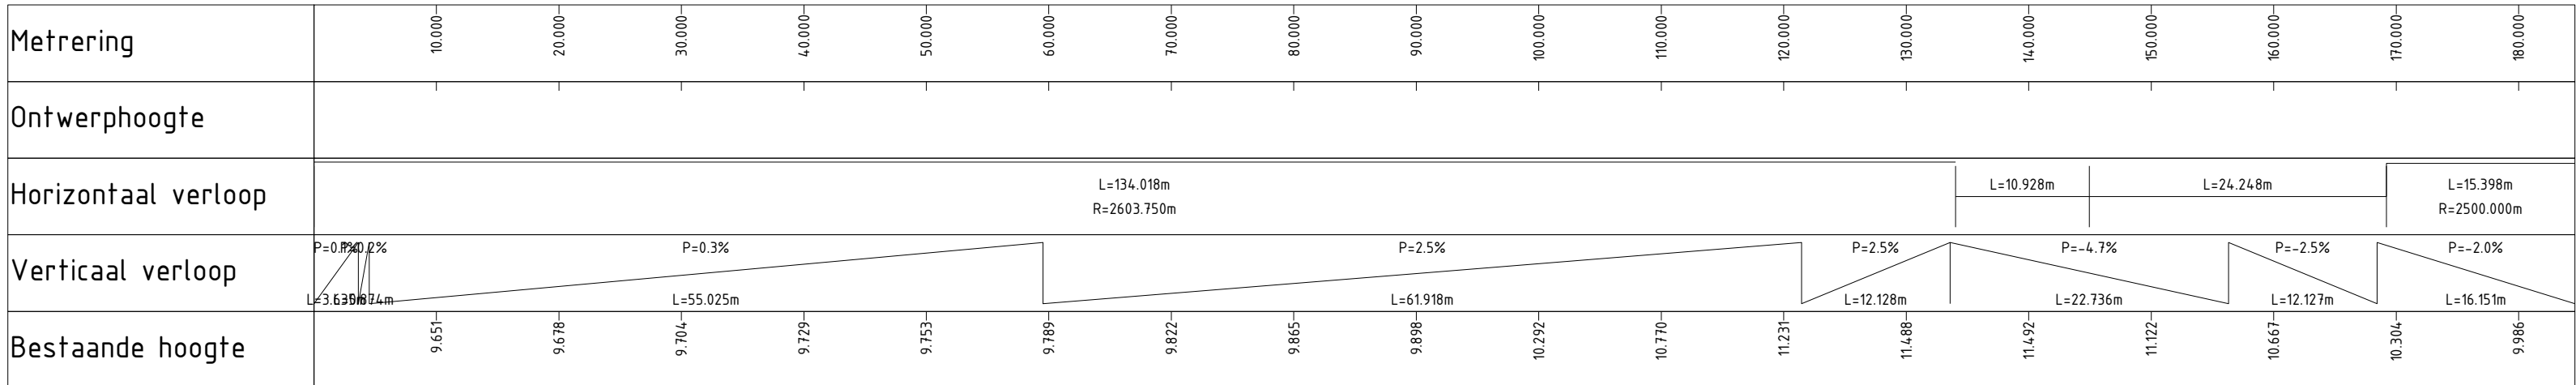

### Verklaring

- Asfaltverharding
- Asfaltverharding kleur rood
- Printbeton
- Inrit
- Berm
- Talud ontgraven
- Talud aanvullen
- Te rooien boom



|        |            |              |           |      |             |      |
|--------|------------|--------------|-----------|------|-------------|------|
| 0      | 05-06-2020 |              | TVW       | RKAS | PKA         |      |
| Versie | Datum      | Omschrijving | Opsteller | Par. | Verificatie | Par. |

### Variantenstudie oversteek RWP Ressensestraat

Onderdeel  
**Variant 3 - A15-Hoeksehofstraat parallel aan A325.  
Kruising Ressensestraat met rotonde**

Opdrachtgever  
**Gemeente Lingewaard**

Herten  
Schoolstraat 8, 6040 BN Herten  
Postbus 14, 6040 AA Roermond

's-Hertogenbosch  
Hambakewetering 5-J, 5231 DD 's-Hertogenbosch  
Postbus 2309, 5200 CH 's-Hertogenbosch

088 - 3366333  
info@kragten.nl  
www.kragten.nl

Fase  
Schetsontwerp

Projectnummer  
LIW007-0001

Formaat  
A1

Schaal  
1: 500

Tekeningnummer  
2020-0922


Behorende bij doc. nr.

**kragten**


m 10 20 30 40 50

[f](#) [in](#) [p](#) [t](#) [u](#)



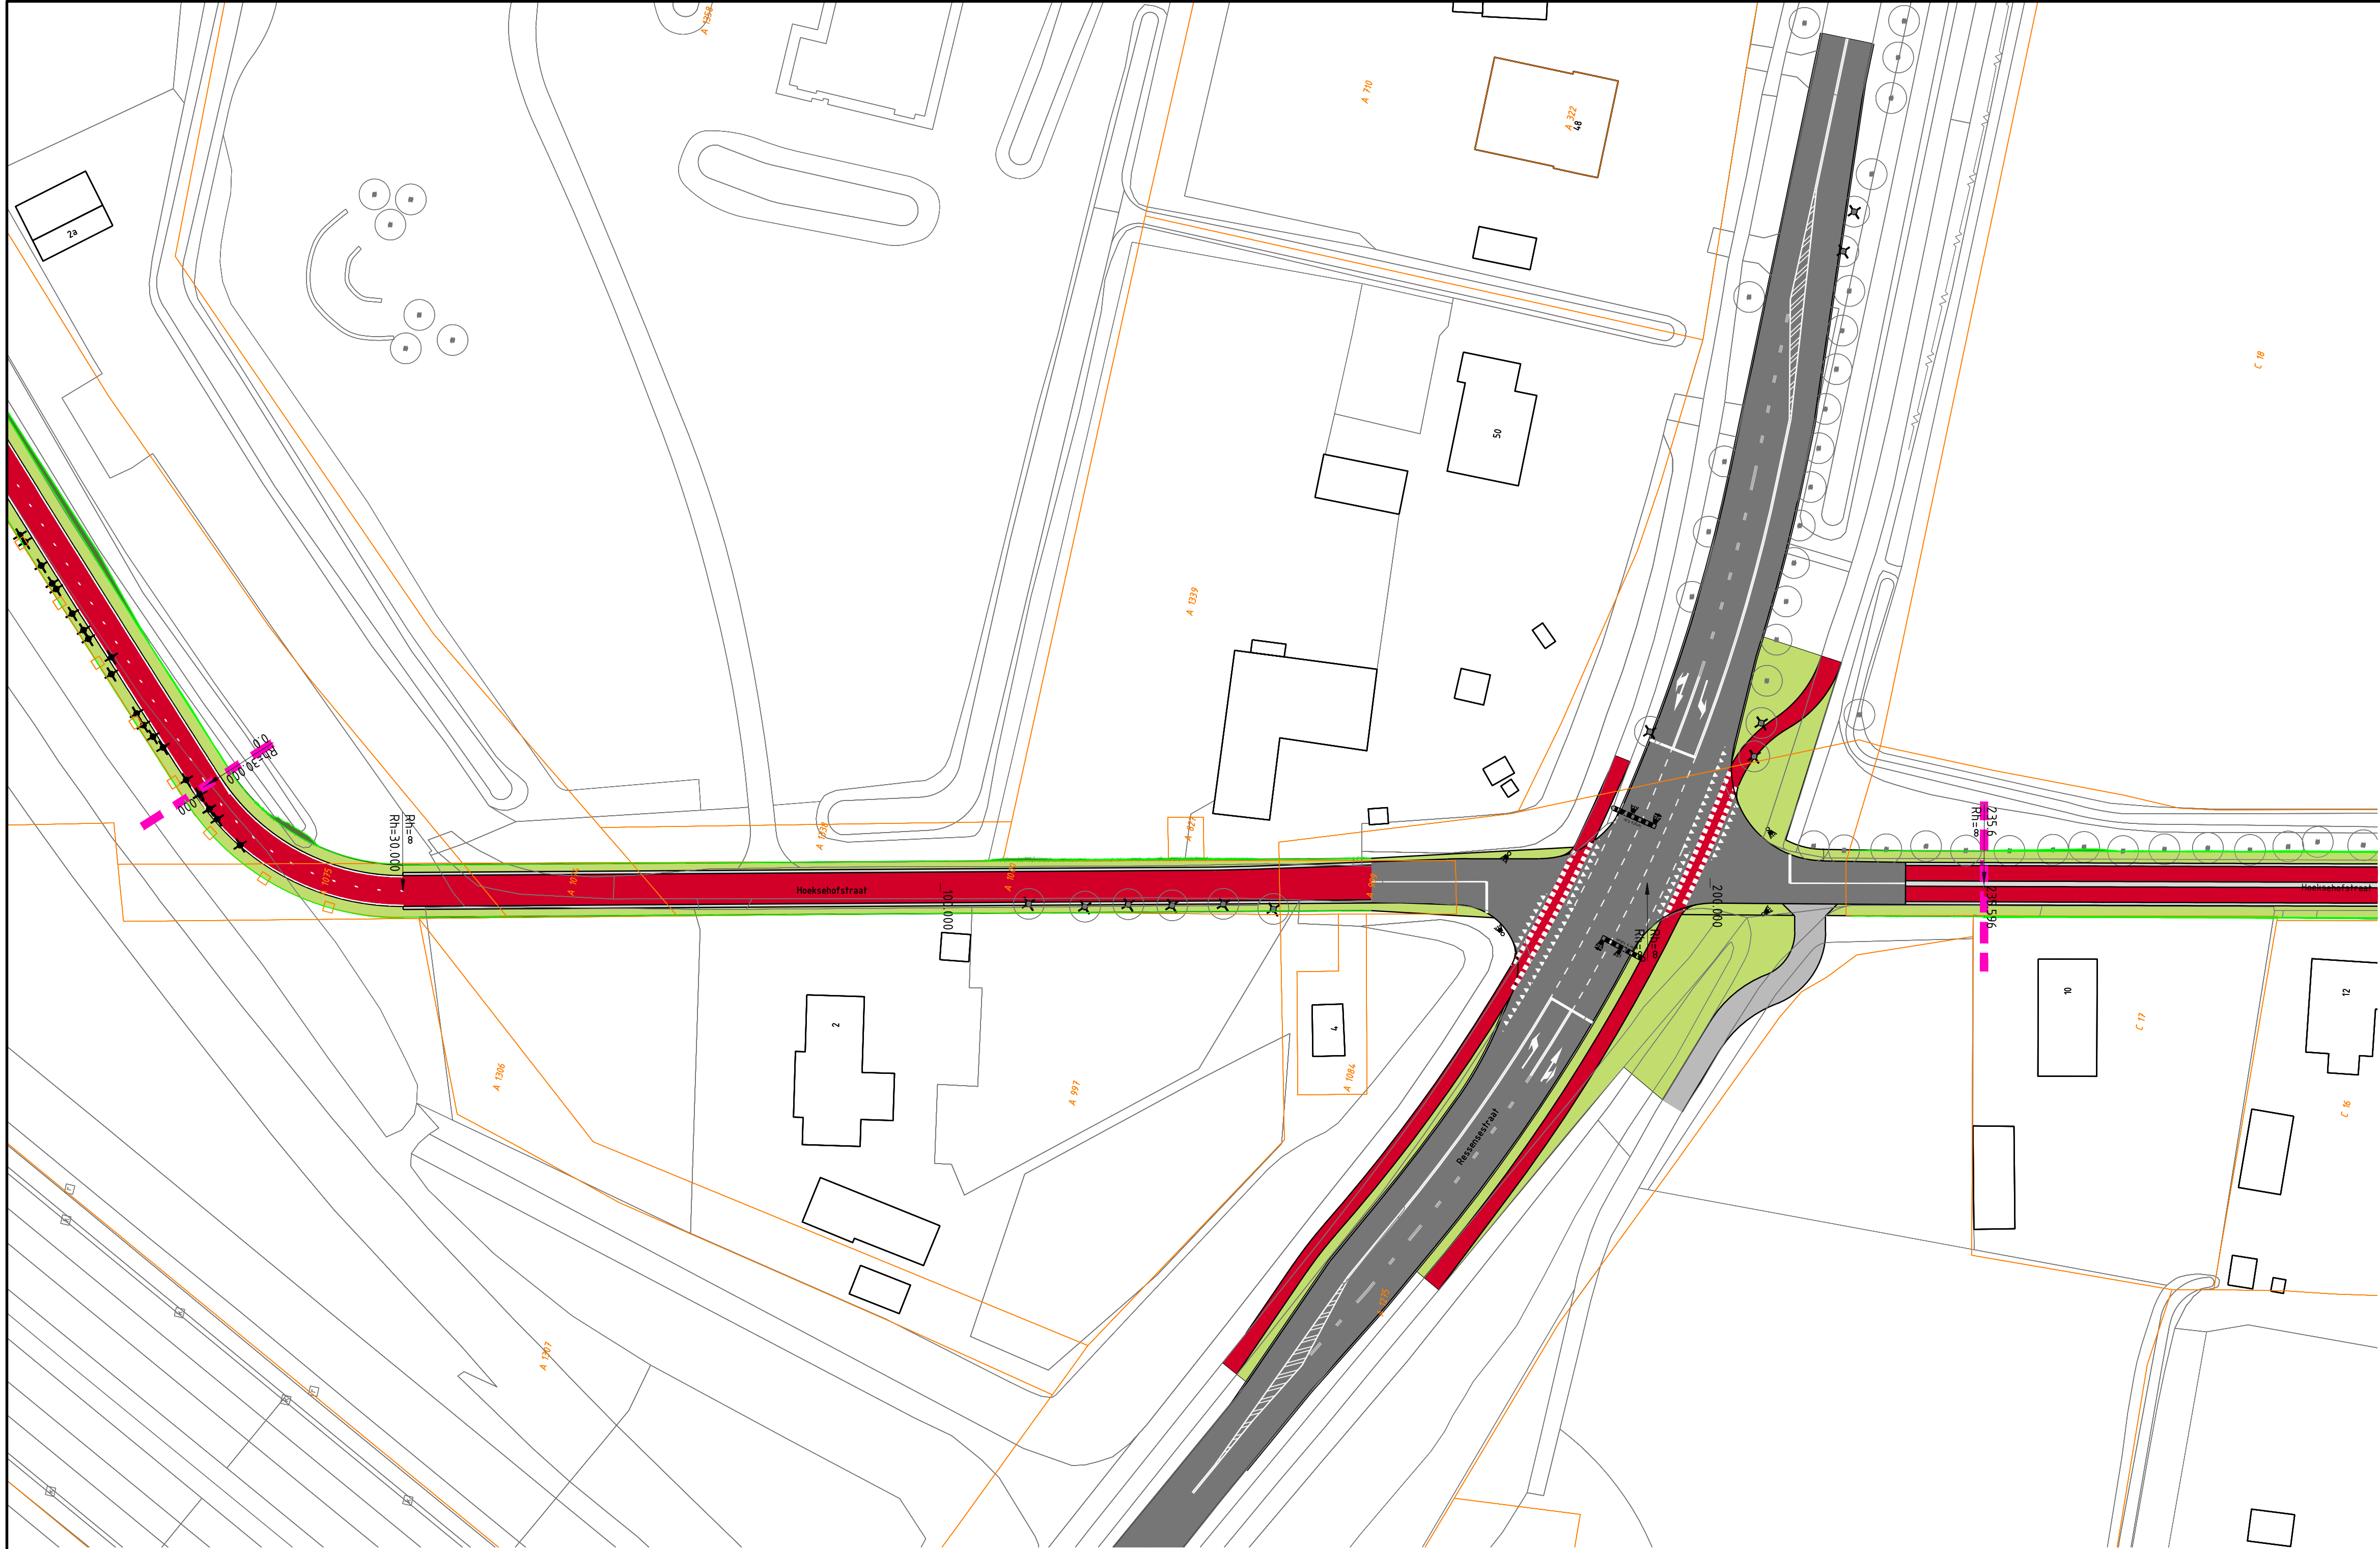

- Verklaring
- Asfaltverharding
  - Asfaltverharding kleur rood
  - Printbeton
  - Inrit
  - Berm
  - Talud aanvullen
  - Te rooien boom
  - Wafgang beëindigen
  - Nieuwe duiker
  - Hekwerk 2,0 m hoog inclusief begroeiing hedera
  - Variant grens

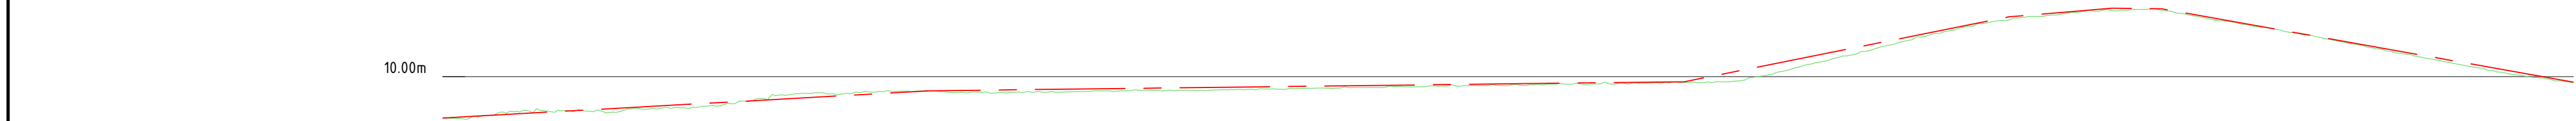

Lengteprofiel ALM - (1)  
Vertikale schaal 1:100

|                     |                        
|---------------------|------------------------|-------|-------|-------|-------|-------|-------|-------|-------|-------|------------|--------|--------|--------|--------|--------|--------|--------|--------|--------|-----------|--------|--------|--------|
| Metrering           | 0+000                  | 0+100 | 0+200 | 0+300 | 0+400 | 0+500 | 0+600 | 0+700 | 0+800 | 0+900 | 0+1000     | 0+1100 | 0+1200 | 0+1300 | 0+1400 | 0+1500 | 0+1600 | 0+1700 | 0+1800 | 0+1900 | 0+2000    | 0+2100 | 0+2200 | 0+2300 |
| Ontwerphoogte       | 9.991                  | 9.991 | 9.991 | 9.991 | 9.991 | 9.991 | 9.991 | 9.991 | 9.991 | 9.991 | 9.991      | 9.991  | 9.991  | 9.991  | 9.991  | 9.991  | 9.991  | 9.991  | 9.991  | 9.991  | 9.991     | 9.991  | 9.991  | 9.991  |
| Horizontaal verloop | L=30.199m<br>R=30.000m |       |       |       |       |       |       |       |       |       | L=161.635m |        |        |        |        |        |        |        |        |        | L=43.762m |        |        |        |
| Verticaal verloop   | P=1.0%                 |       |       |       |       |       |       |       |       |       | P=0.2%     |        |        |        |        |        |        |        |        |        | P=-3.6%   |        |        |        |
| Bestaande hoogte    | 9.270                  | 9.253 | 9.253 |

005-06-2020

VersieDatumOmschrijving

TVW

Opsteller

RKAS

Par.

PKA

Par.

1

Par.

Variantenstudie oversteek RWP Renssensestraat

Onderdeel

Variant 4 - A15-Hoeksehofstraat parallel aan A325.  
Kruising Renssensestraat met VRI

Opdrachtgever

Gemeente Lingewaard

Fase

Schetsontwerp

Formaat

A1

Schaal

1: 500

Projectnummer

LIW007-0001

Tekeningnummer

2020-0923

Behorende bij doc. nr.

Herten

Schoolstraat 8, 6040 BN Herten  
Postbus 14, 6040 AA Roermond

's-Hertogenbosch

Hambakenweg 5-7, 5231 DD 's-Hertogenbosch  
Postbus 2009, 5200 CH 's-Hertogenbosch

088 - 3366333

info@kragten.nl

www.kragten.nl

kragten

m

10


20

30

40

50



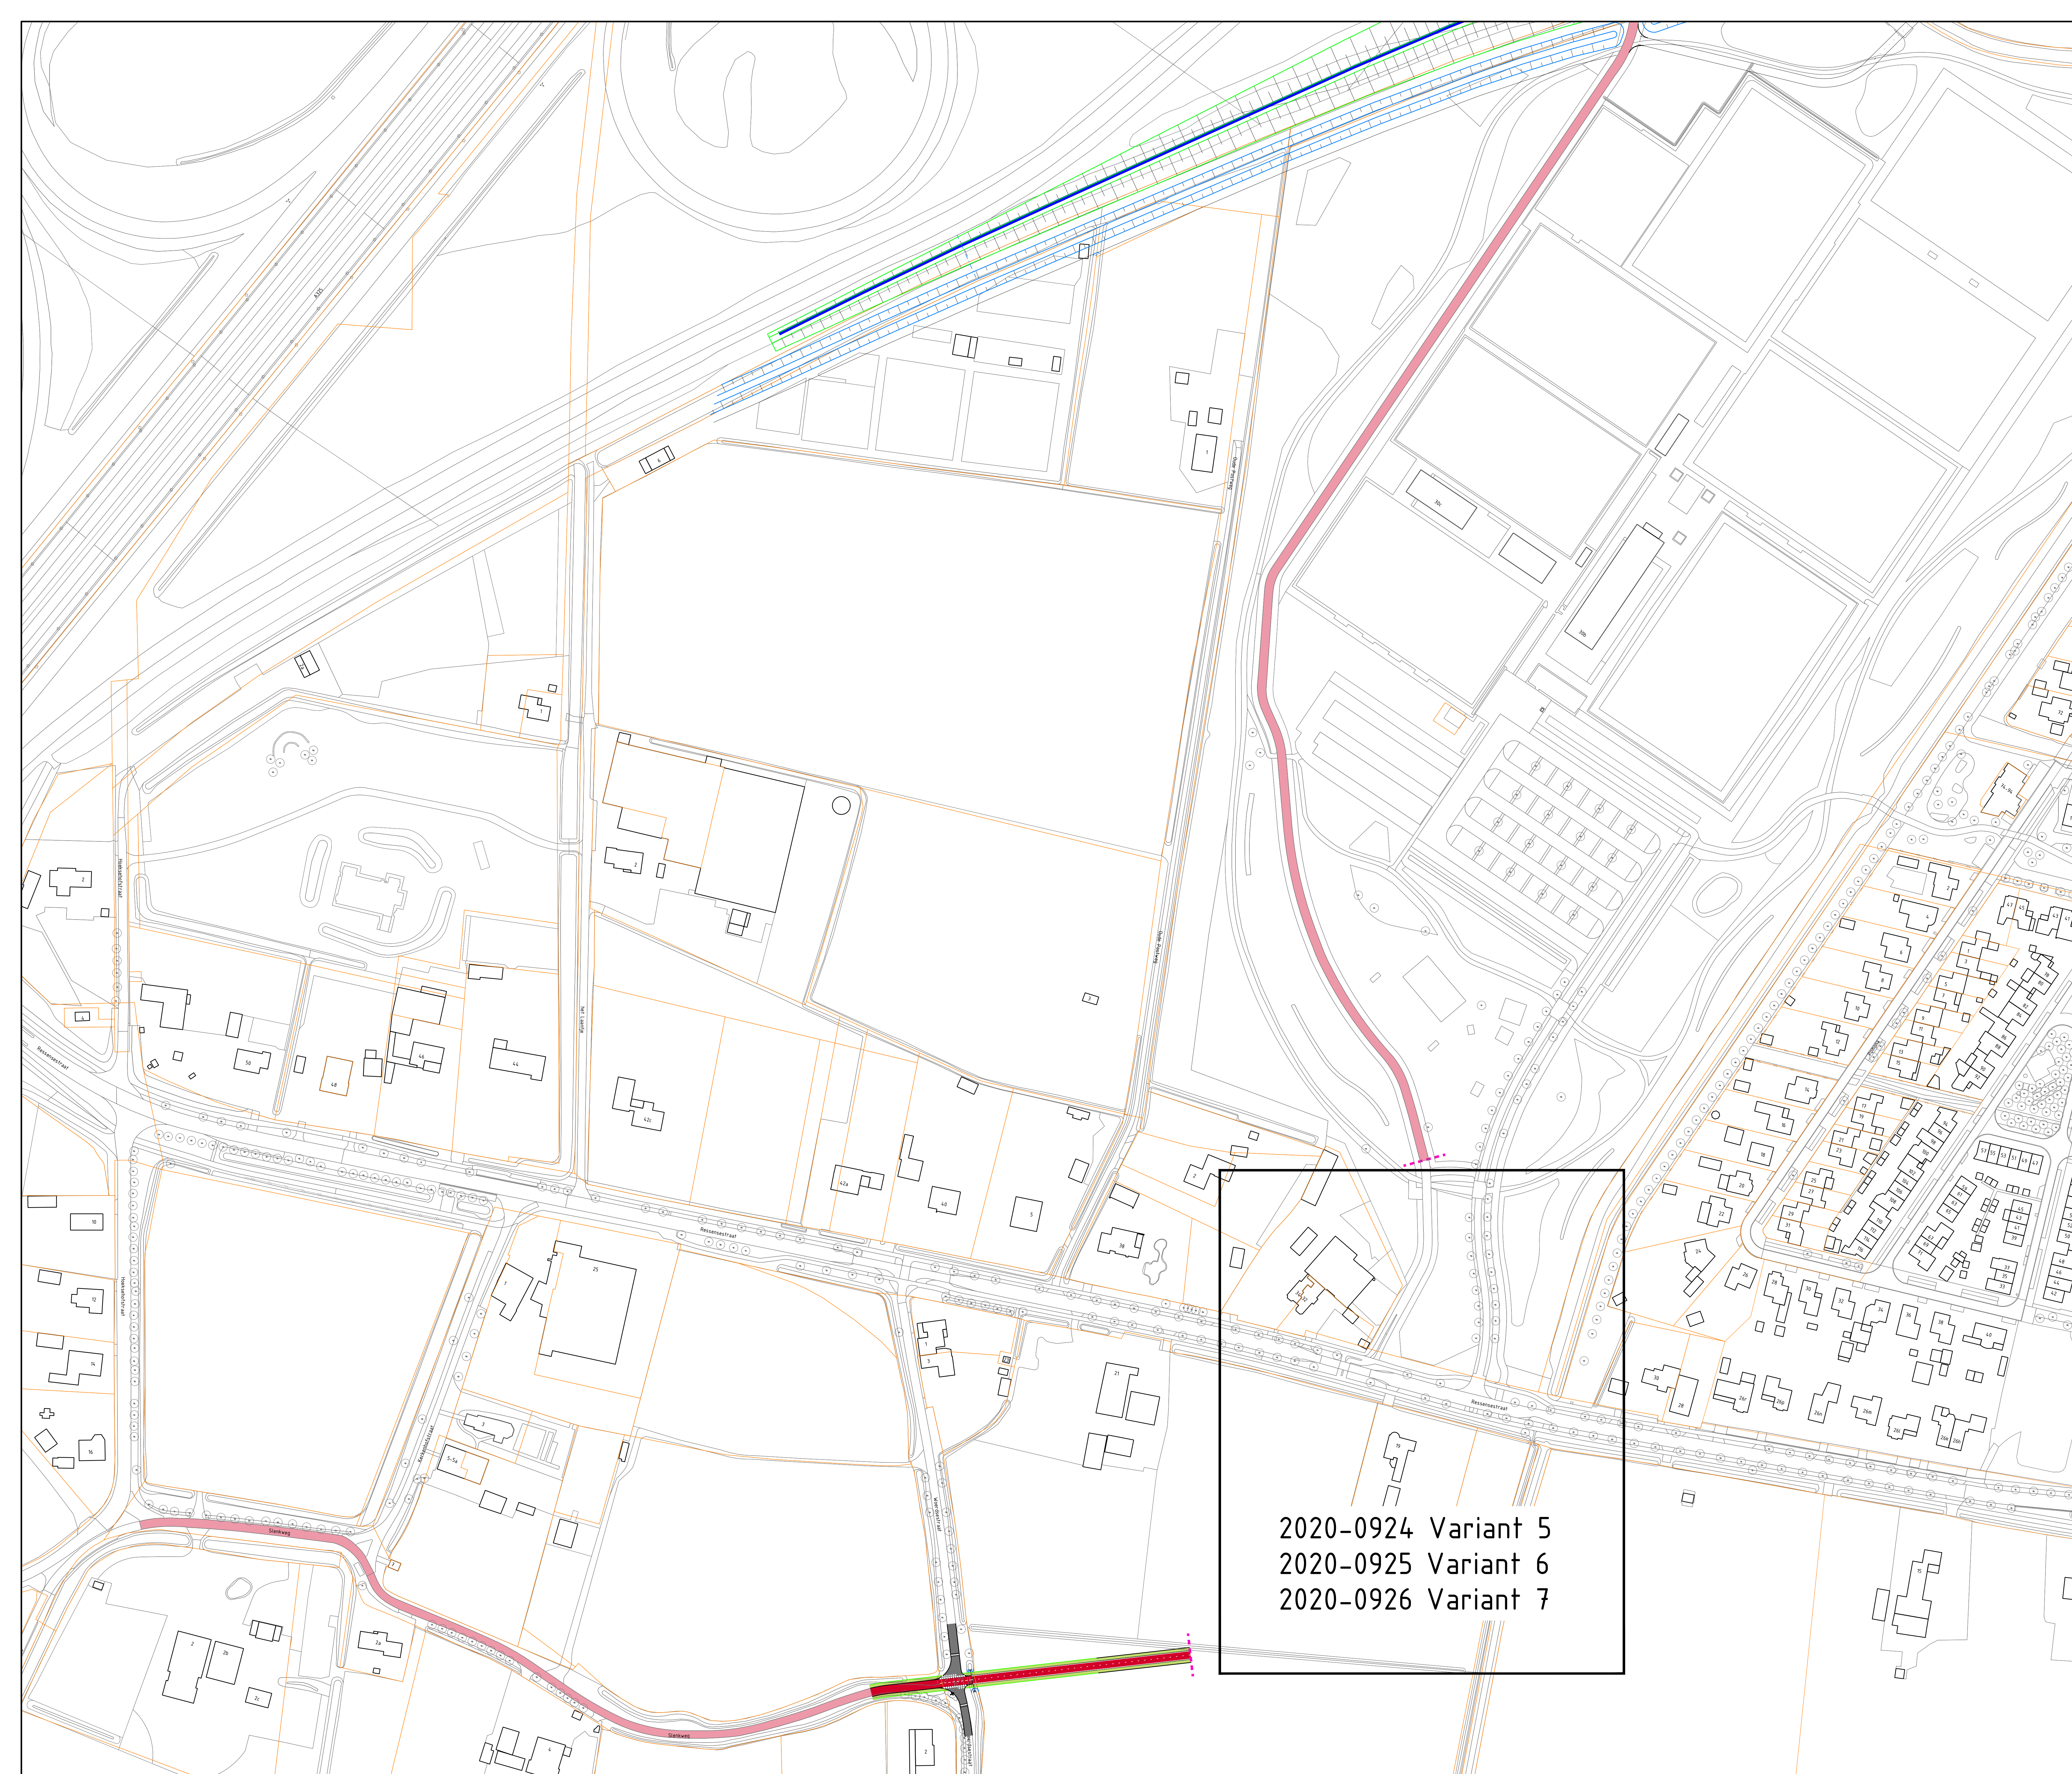

## Verklaring

- |                                                                                     |                             |
|-------------------------------------------------------------------------------------|-----------------------------|
|  | Asfaltverharding            |
|  | Asfaltverharding kleur rood |
|  | Printbeton                  |
|  | Inrit                       |
|  | Berm                        |
|  | Talud ontgraven             |
|  | Talud aanvullen             |
|  | Te rooien boom              |

2020-0924 Variant 5  
2020-0925 Variant 6  
2020-0926 Variant 7



|        |            |              |            |      |             |      |           |
|--------|------------|--------------|------------|------|-------------|------|-----------|
| 0      | 05-06-2020 |              | TVW        |      | RKAS        |      | PKA       |
| Versie | Datum      | Omschrijving | Opgsteller | Par. | Verificatie | Par. | Validatie |

## Variantenstudie oversteek RWP Rensensestraat

Onderdeel  
Tracé tekening Rijnwaalpad - Slenkweg

Herten  
Schoolstraat 8, 6049 BN Herten  
Postbus 14, 6040 AA Roermond

Opdrachtgever  
**Gemeente Lingewaard**

\*s-Hertogenbosch  
Lambertweg 5-7, 5231 DD 's-Hertogenbosch  
Postbus 2300, 5202 CH 's-Hertogenbosch

Fase  
Schetsontwerp

Projectnummer  
LIW007-0001

Format  
A0

Tekeningnummer  
2020-0961

Schaal  
1: 1000

Behorende bij d


088 - 3366333  
info@kragten.nl  
www.kragten.nl

**kraton**

## Klassiker




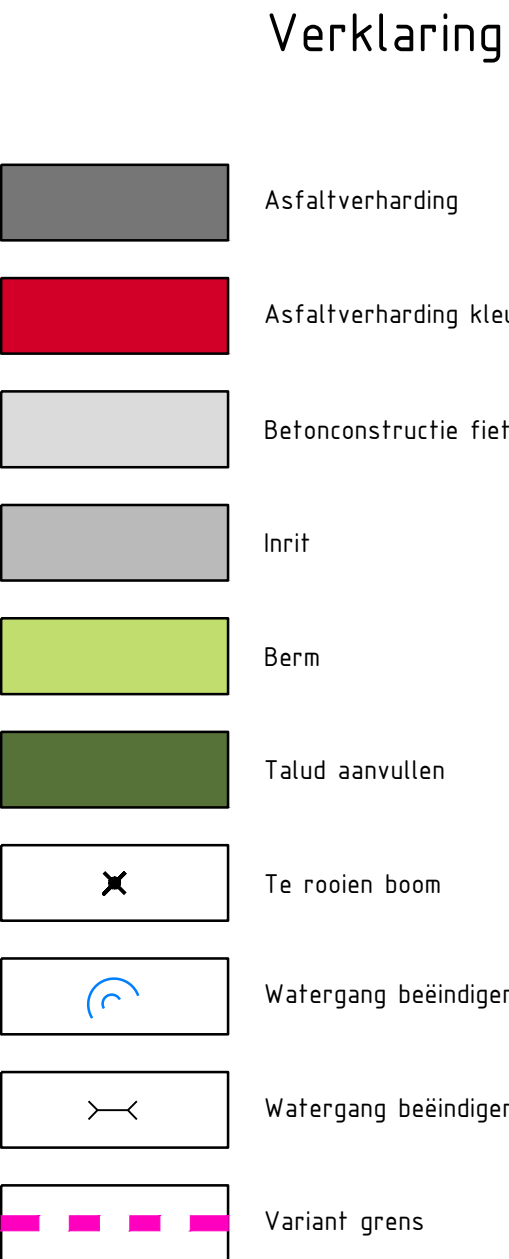

[illegible]

|   |   |
|---|---|
| <h1>Variantenstudie oversteek RWP Ressensestraat</h1>                                                                         |   |
| <hr/>   |   |
| <p>Onderdeel</p> <p><b>Variant 5 - Rijnwaalpad directe routing naar Slenkweg. Kruising Ressensestraat met fietstunnel</b></p> | <p>Herten</p> <p>Schoolstraat 8, 6040 BQ Herten</p> <p>Postbus 14, 6040 AA Roermond</p>                                    |
| <hr/>   |   |
| <p>Opdrachtgever</p> <p><b>Gemeente Lingewaard</b></p>                                                                        | <p>'s-Hertogenbosch</p> <p>Hambakenweiding 5-J, 5231 DD 's-Hertogenbosch</p> <p>Postbus 2305, 5202 CH 's-Hertogenbosch</p> |
| <hr/>   |   |
| <p>Fase</p> <p><b>Schetsonwerp</b></p>                                                                                        | <p>Projectnummer</p> <p><b>LIW007-0001</b></p>                                                                             |
| <hr/>   |   |
| <p>Formaat</p> <p><b>A1</b></p>                                                                                               | <p>Tekeningnummer</p> <p><b>2020-0924</b></p>                                                                              |
| <hr/>   |   |
| <p>Schaal</p> <p><b>1: 500</b></p>                                                                                            | <p>Behorende bij doc. nr.</p>                                                                                              |
| <hr/>   |   |
|                                          |   |
| <div style="text-align: right;">  </div> |   |



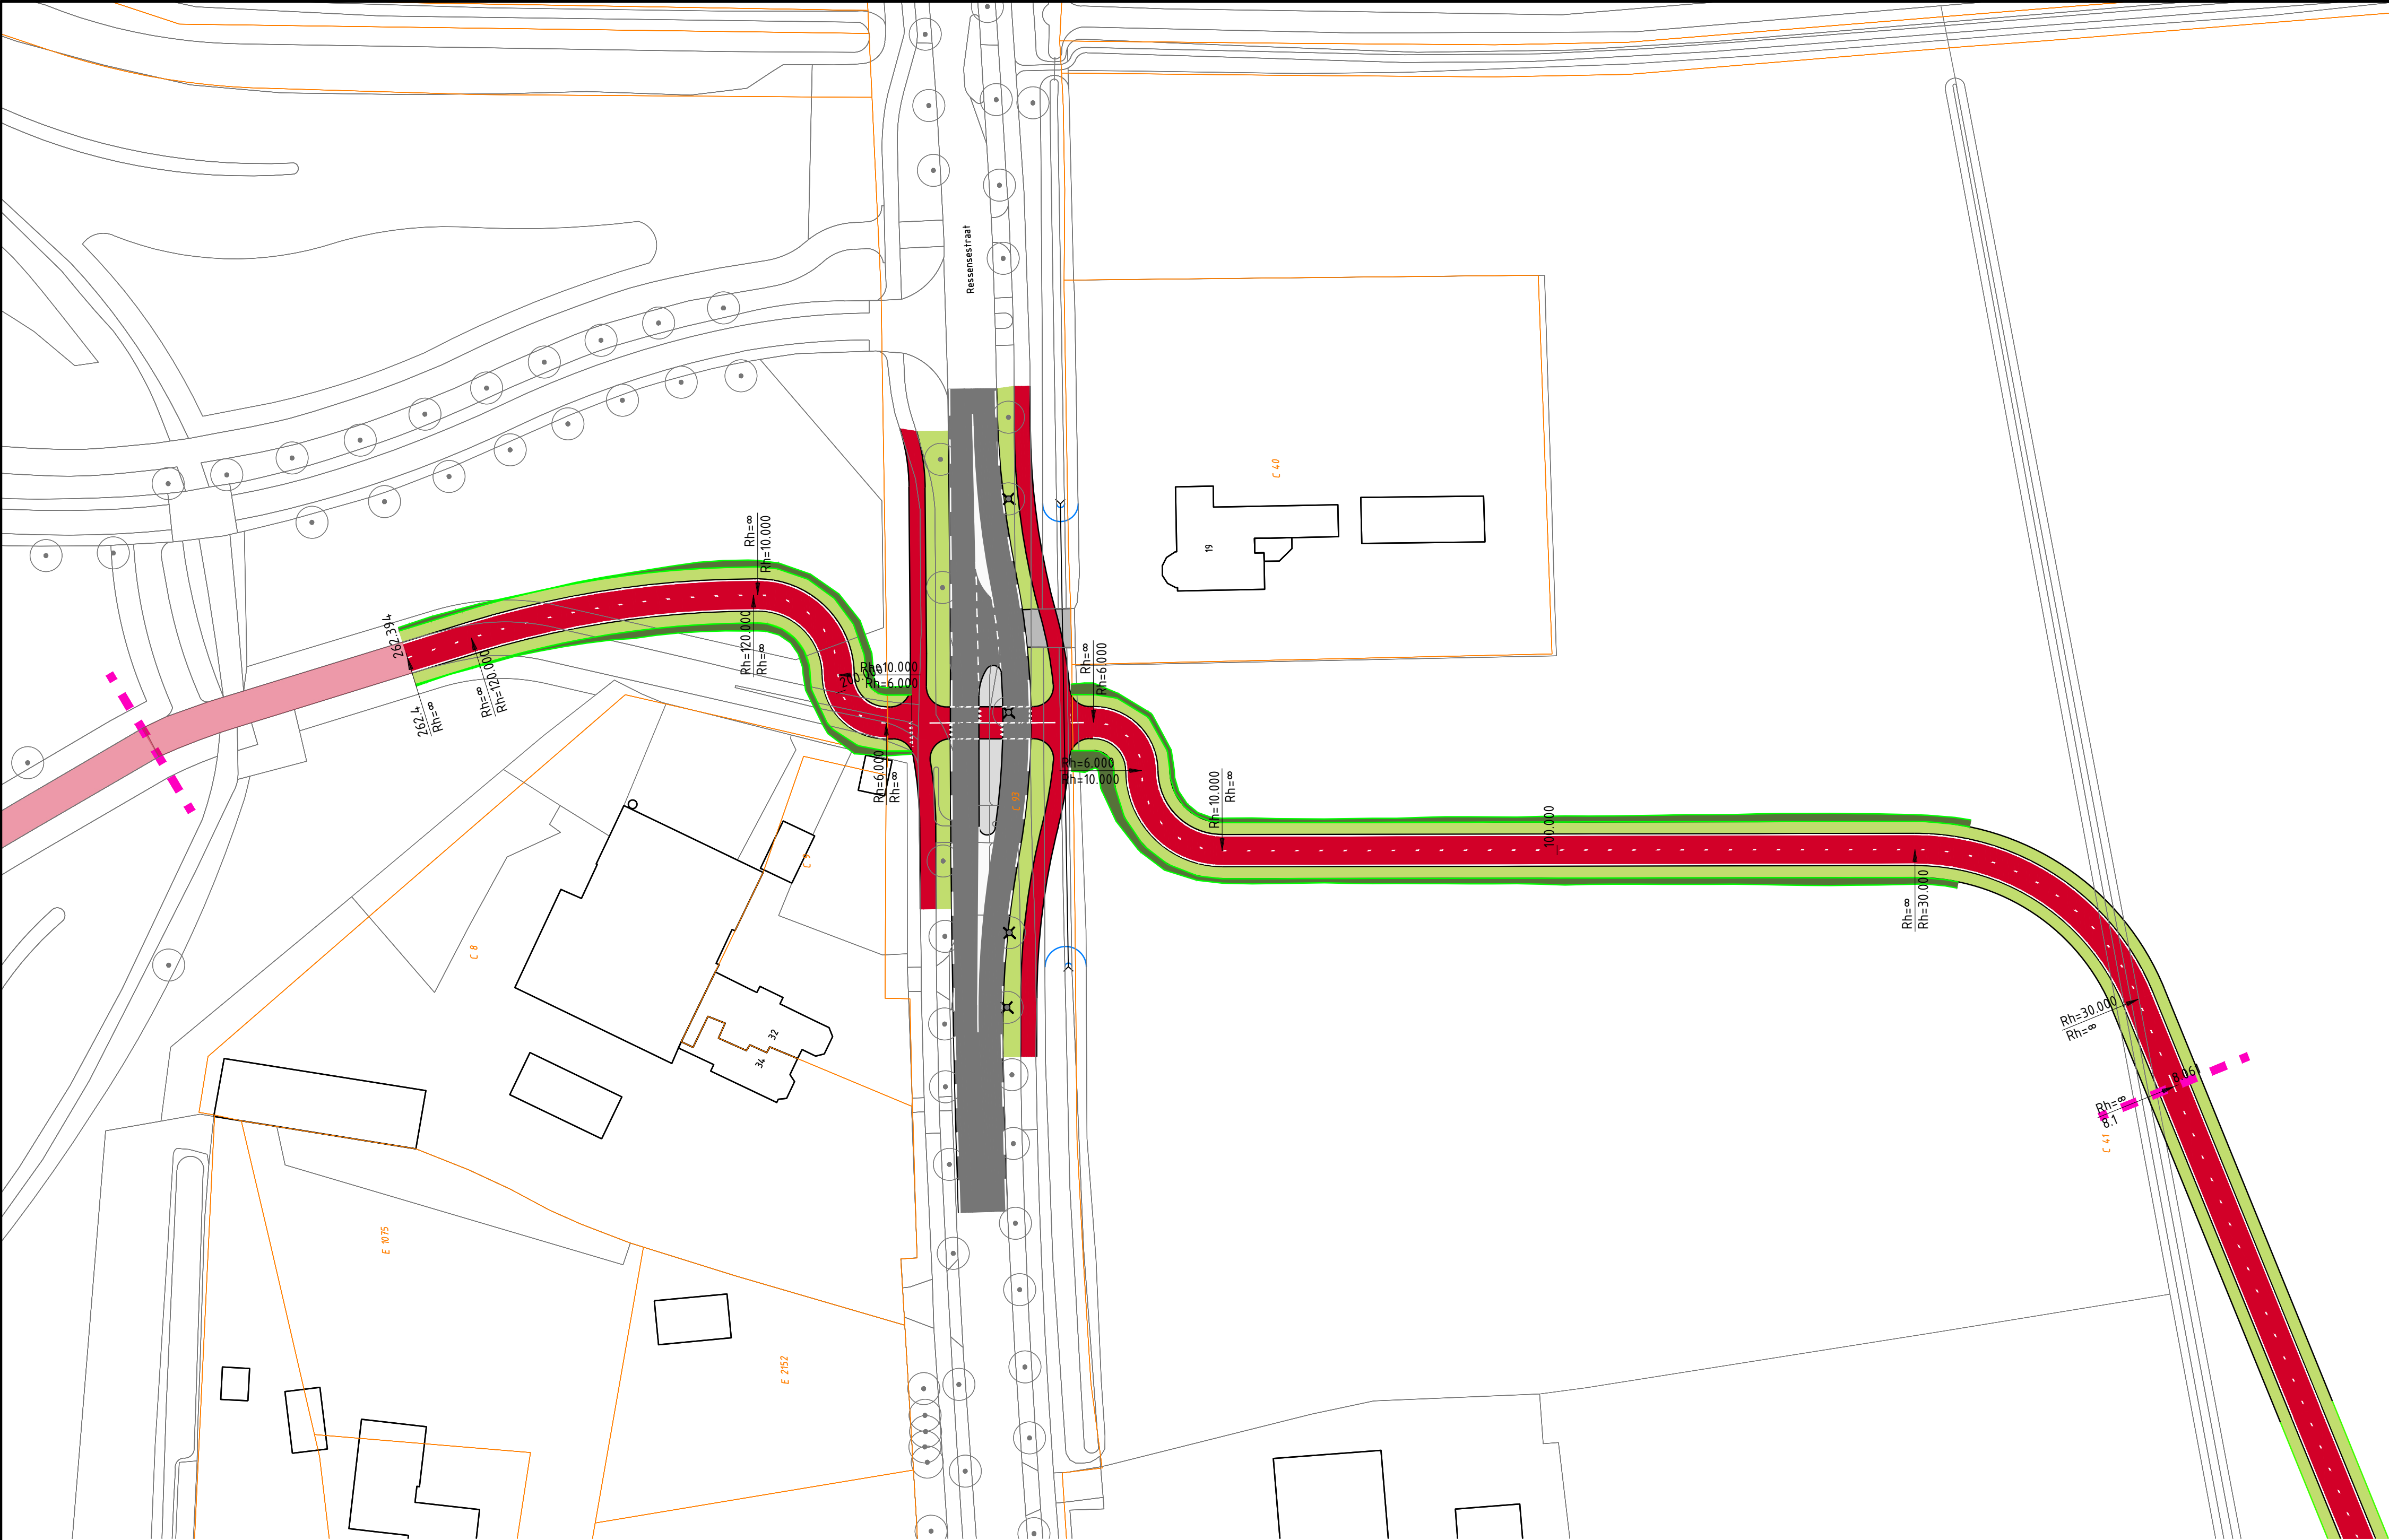

- Verklaring
- Asfaltverharding
  - Asfaltverharding kleur rood
  - Printbeton
  - Inrit
  - Berm
  - Talud aanvullen
  - Te rooien boom
  - Wafgang beëindigen
  - Duiker
  - Variant grens



|                     |   
|---------------------|---|--------|--------|--------|--------|--------|--------|--------|--------|---------|---------|---------|---------|---------|---------|---------|---------|---------|---------|---------|---------|---------|---------|---------|---------|---------|--|--|
| Metrering           | 10.000   | 20.000 | 30.000 | 40.000 | 50.000 | 60.000 | 70.000 | 80.000 | 90.000 | 100.000 | 110.000 | 120.000 | 130.000 | 140.000 | 150.000 | 160.000 | 170.000 | 180.000 | 190.000 | 200.000 | 210.000 | 220.000 | 230.000 | 240.000 | 250.000 | 260.000 |  |  |
| Ontwerphoogte       |   |        
| Horizontaal verloop | <div><div>L=11.757m</div><div>L=35.575m</div><div>R=30.000m</div><div>L=86.349m</div><div>L=15.708m</div><div>R=10.000m</div><div>R=6.000m</div><div>L=9.428m</div><div>L=25.818m</div><div>L=9.425m</div><div>R=6.000m</div><div>L=15.708m</div><div>R=10.000m</div><div>L=0.926m</div><div>L=35.692m</div><div>R=120.000m</div><div>L=8.347m</div></div> |        |        
| Verticaal verloop   | <div><div>P=0.1%</div><div>L=171.033m</div><div>P=0.3%</div><div>L=54.928m</div><div>P=1.8%</div><div>L=28.372m</div></div>   |        |        
| Bestaande hoogte    | 9.416   | 9.425  | 9.428  | 9.334  | 9.424  | 9.397  | 9.399  | 9.458  | 9.507  | 9.510   | 9.571   | 9.628   | 9.685   | 9.658   | 9.581   | 9.642   | 9.906   | 10.020  | 9.871   | 9.716   | 9.727   | 9.684   | 9.522   | 10.003  | 9.859   | 9.725   |  |  |

**Variantenstudie oversteek RWP Ressenestraat**

Onderdeel  
**Variant 6 - Rijnwaalpad directe routing naar Slenkweg. Kruising Ressenestraat gelijkvloerse oversteek**

Opdrachtgever  
**Gemeente Lingewaard**

Fase  
**Schetsontwerp**

Formaat  
**A1**

Schaal  
**1: 500**

Projectnummer  
**LIW007-0001**

Tekeningnummer  
**2020-0925**

Behorende bij doc. nr.

Herten  
Schoolstraat 8, 6040 BN Herten  
Postbus 14, 6040 AA Roermond


's-Hertogenbosch  
Hambakenweg 5-J, 5231 DD 's-Hertogenbosch  
Postbus 2309, 5200 CH 's-Hertogenbosch

088 - 3366333  
info@kragten.nl  
www.kragten.nl


**kragten**

0 10 20 30 40 50  
m



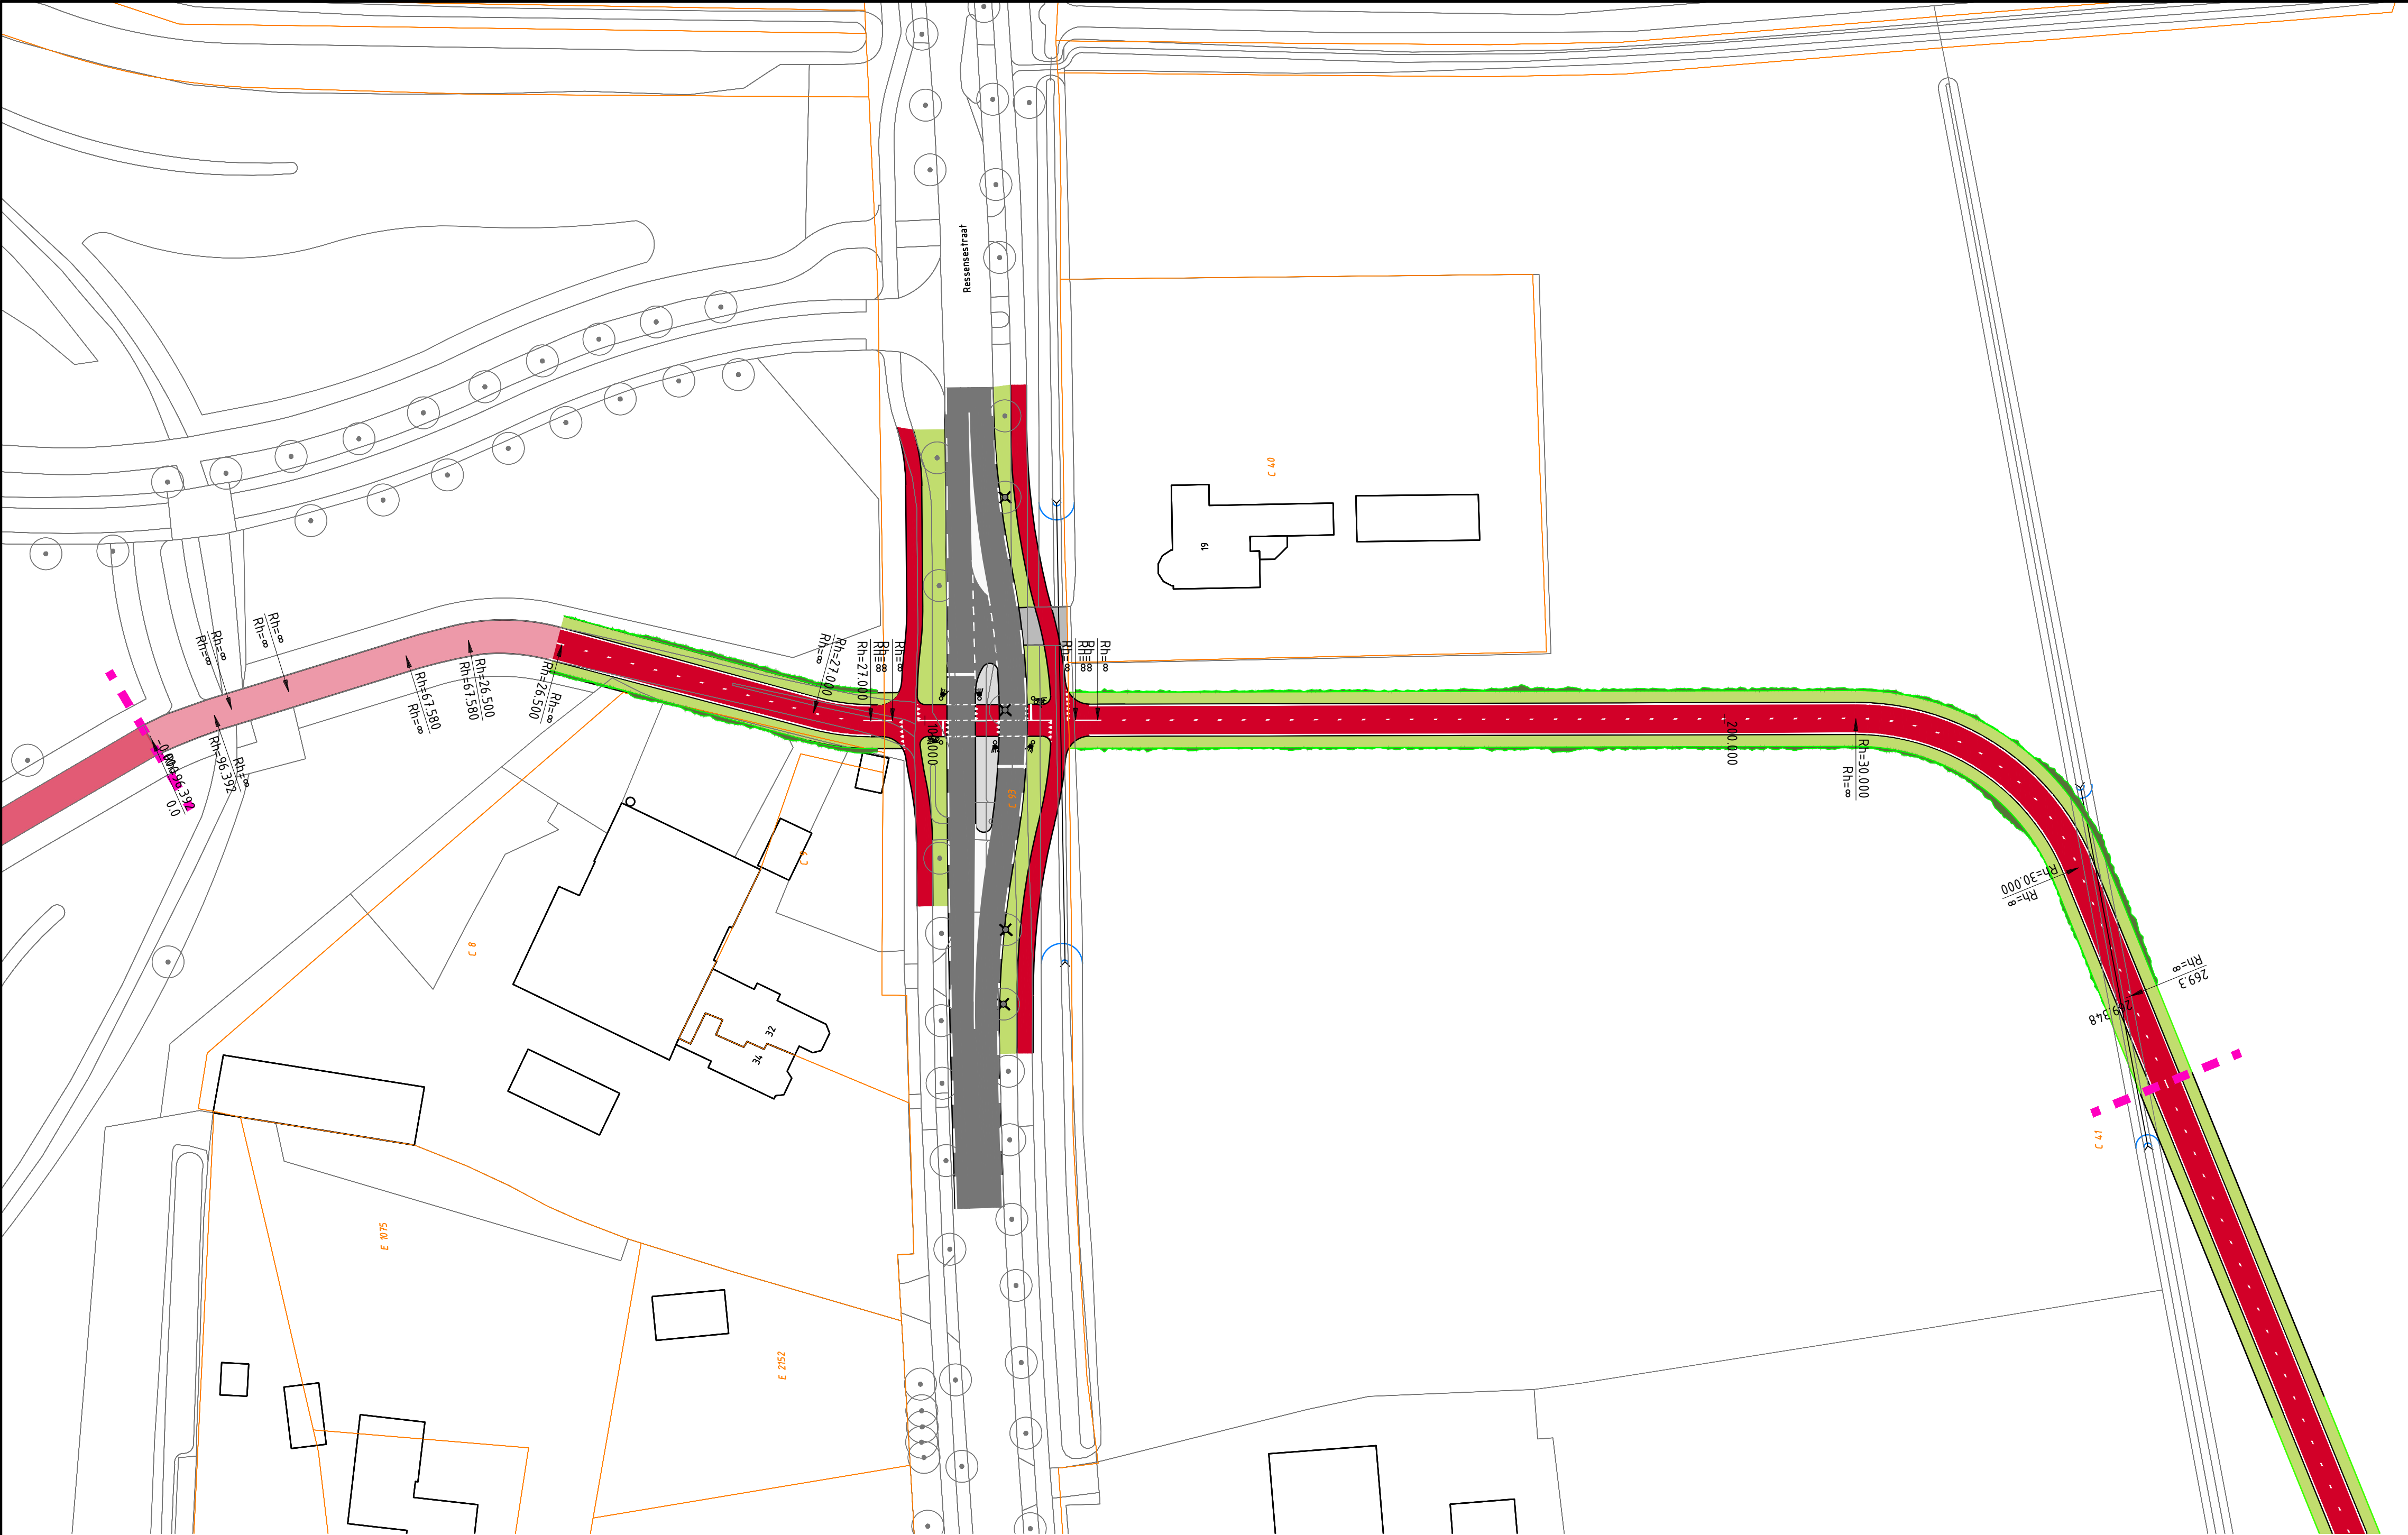

- Verklaring
- Asfaltverharding
  - Asfaltverharding kleur rood
  - Printbeton
  - Inrit
  - Berm
  - Talud aanvullen
  - Te rooien boom
  - Watgang beëindigen
  - Duiker
  - Variant grens

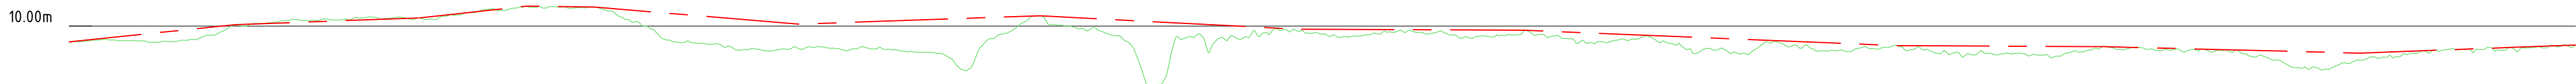

Lengteprofiel ALM - (2)  
Vertikale schaal 1:100

|                     |   
|---------------------|---|--------|--------|--------|--------|--------|--------|--------|--------|---------|---------|---------|---------|---------|---------|---------|---------|---------|---------|---------|---------|---------|---------|---------|---------|---------|--|--|
| Metferring          | 10.000   | 20.000 | 30.000 | 40.000 | 50.000 | 60.000 | 70.000 | 80.000 | 90.000 | 100.000 | 110.000 | 120.000 | 130.000 | 140.000 | 150.000 | 160.000 | 170.000 | 180.000 | 190.000 | 200.000 | 210.000 | 220.000 | 230.000 | 240.000 | 250.000 | 260.000 |  |  |
| Ontwerphoogte       | 9.865   | 10.04  | 10.11  |        |        
| Horizontaal verloop | <div><div>L=8.413m<br/>R=96.392m</div><div>L=2.280m<br/>L=7.465m</div><div>L=15.360m</div><div>L=8.037m<br/>R=67.580m</div><div>L=11.820m<br/>R=26.500m</div><div>L=32.597m</div><div>L=7.260m<br/>L=27.06m<br/>R=27.000m</div><div>L=22.898m</div><div>L=2.781m</div><div>L=94.824m</div><div>L=35.590m<br/>R=30.000m</div><div>L=17.317m</div></div> |        |        
| Verticaal verloop   | <div><div>P=-2.1%</div><div>P=0.7%</div><div>P=-2.2%</div><div>P=-0.3%</div><div>P=-1.7%</div><div>P=0.7%</div><div>P=-1.1%</div><div>P=-0.1%</div><div>P=-0.8%</div><div>P=-0.1%</div><div>P=-0.5%</div><div>P=0.7%</div><div>P=0.7%</div></div>   |        |        
| Bestaande hoogte    | <div><div>L=17.852m</div><div>L=19.684m</div><div>L=11.66m</div><div>L=7.329m</div><div>L=21.812m</div><div>L=26.016m</div><div>L=21.203m</div><div>L=24.911m</div><div>L=39.978m</div><div>L=22.215m</div><div>L=27.465m</div><div>L=16.077m</div><div>L=7.113m</div></div>                                                                           |        |        

005-06-2020

VersieDatumOmschrijving

TVW

Opsteller

RKAS

Par.

PKA

Par.

1

Par.

Variantenstudie oversteek RWP Ressenestraat

Onderdeel

Variant 7 - Rijnwaalpad directe routing naar Slenkweg. Kruising Ressenestraat met VRI

Opdrachtgever

Gemeente Lingewaard

Fase

Schetsontwerp

Projectnummer

LIW007-0001

Formaat

A1

Tekeningnummer

2020-0926

Schaal

1: 500

Behorende bij doc. nr.

's-Hertogenbosch

Schoolstraat 8, 6046 BN Herten

Postbus 14, 6040 AA Roomoud

088 - 3366333

info@kragten.nl

www.kragten.nl

kragten

10

20

30

40

50

m

10

20

30

40


50






2020-0924 Variant 8  
2020-0925 Variant 9  
2020-0926 Variant 10



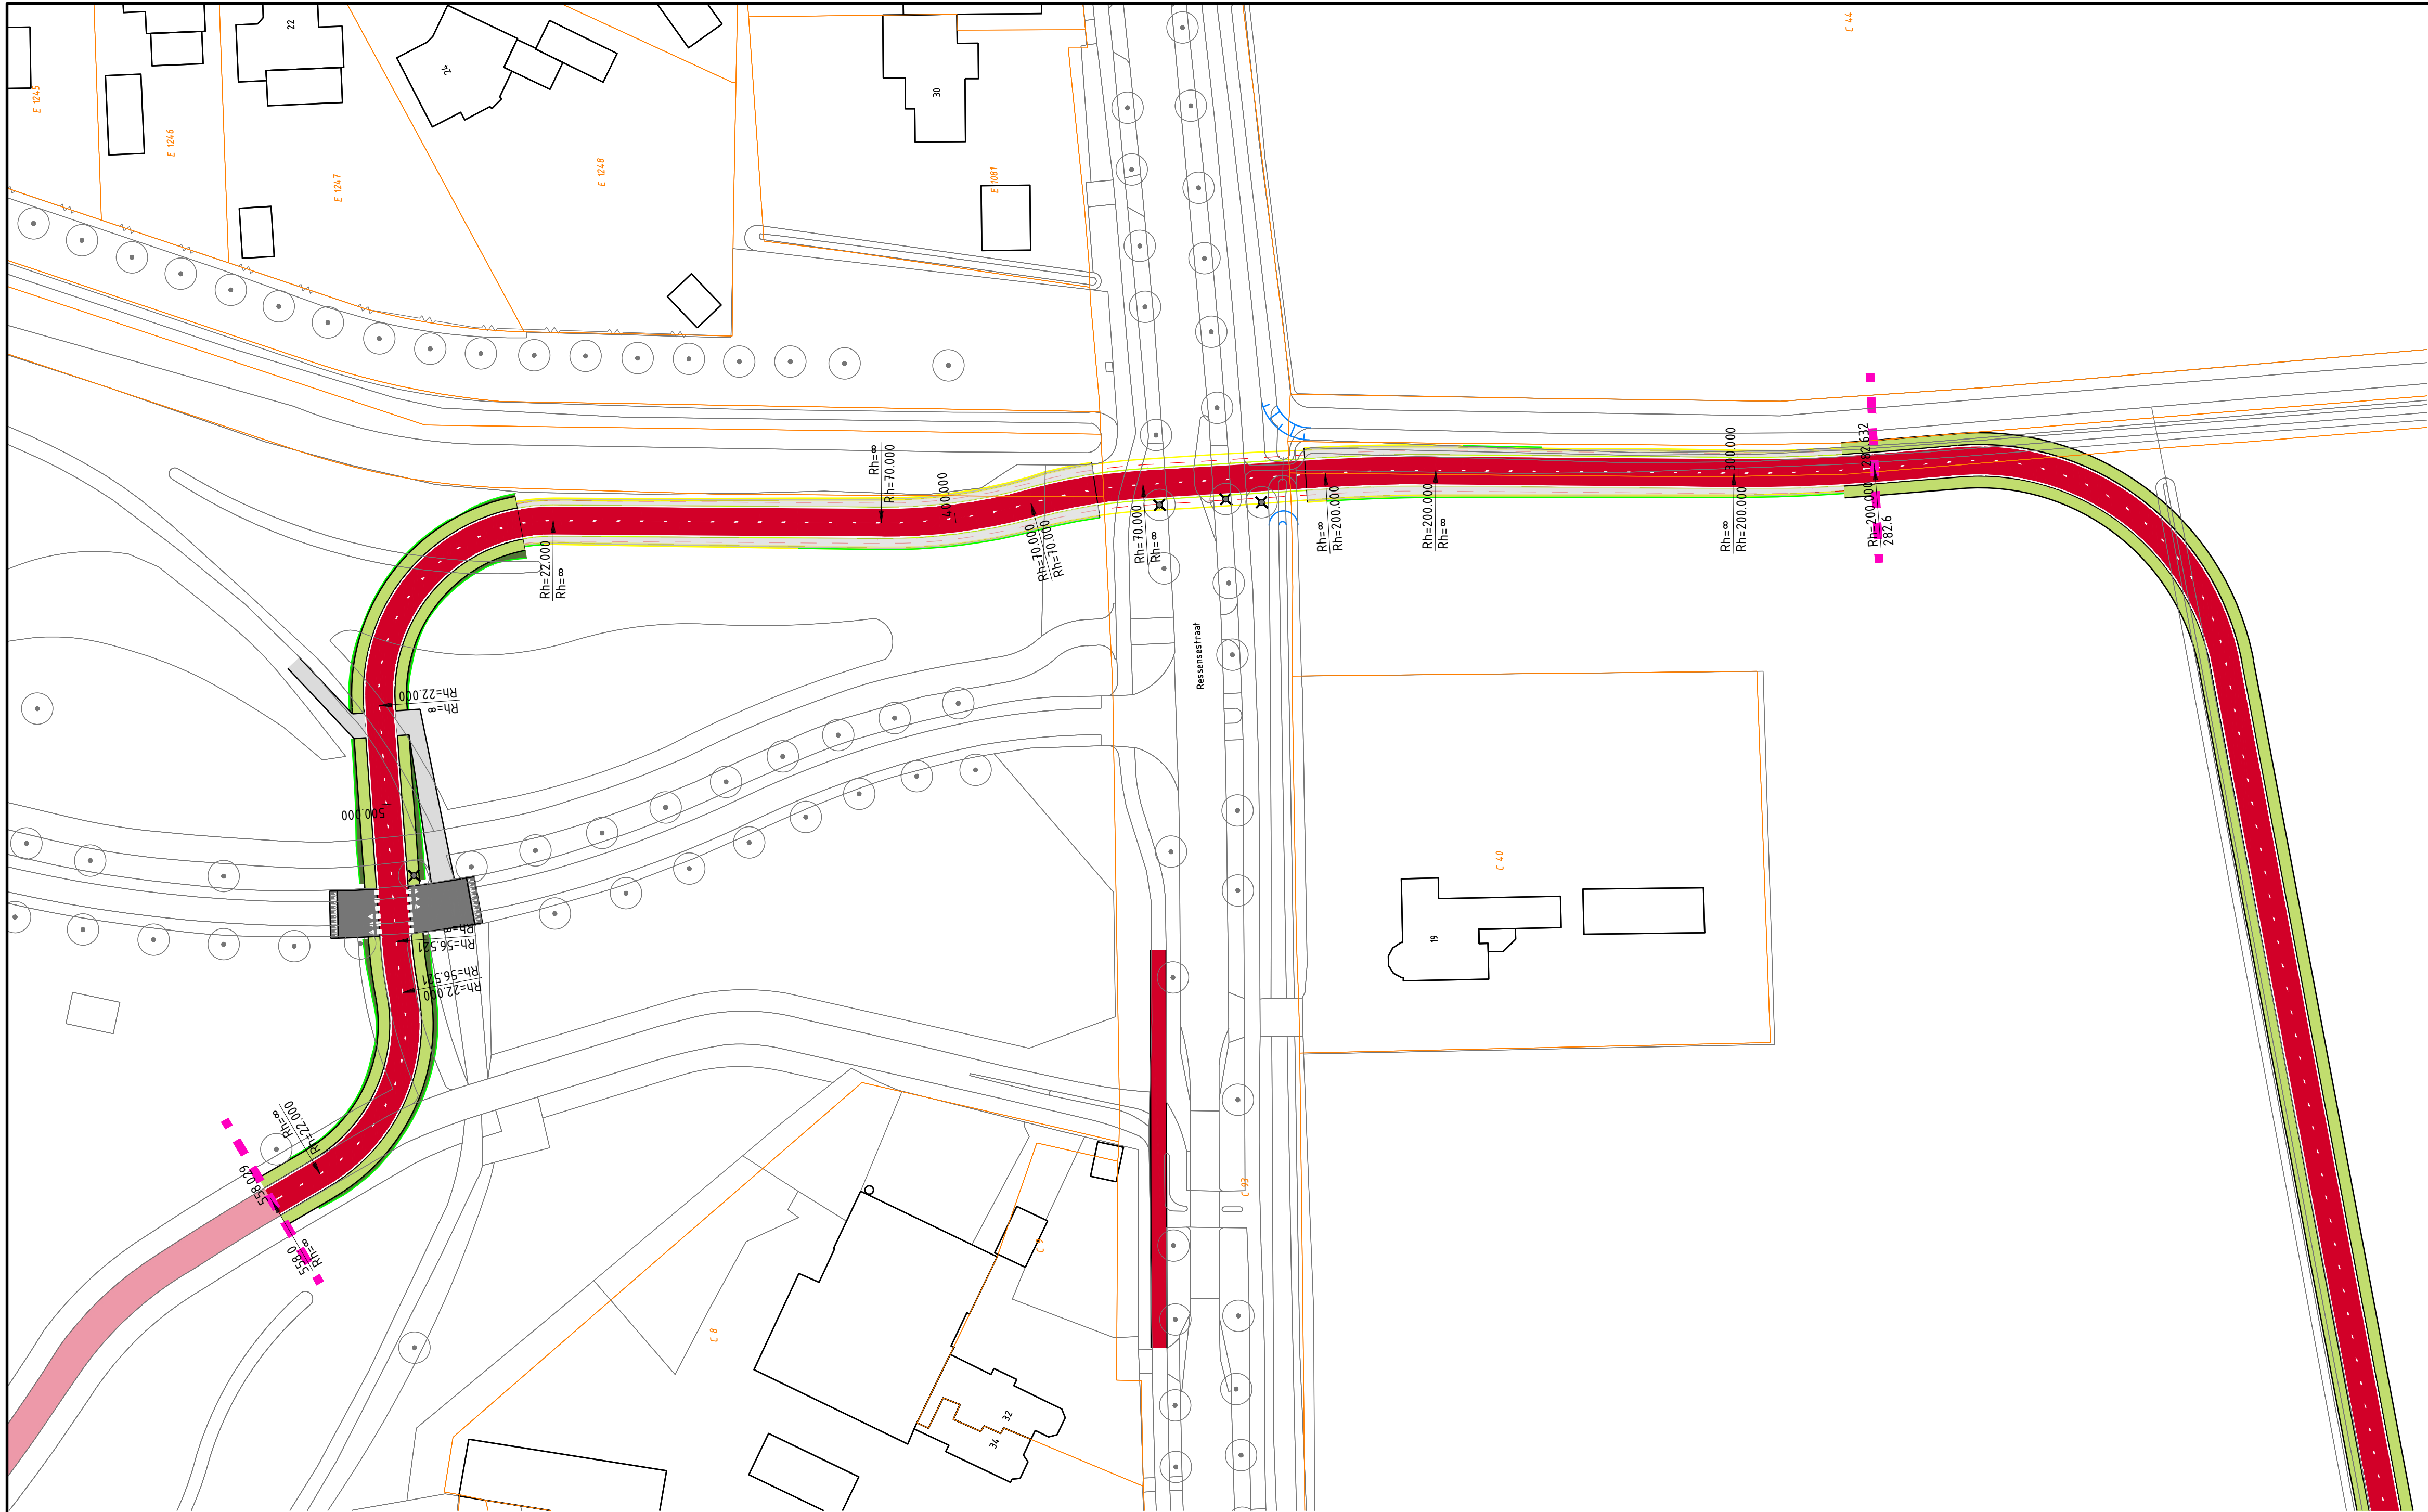

- Verklaring
- Asfaltverharding
  - Asfaltverharding kleur rood
  - beton
  - Berm
  - Talud aanvullen
  - Te rooien boom
  - Watengang beëindigen
  - Duiker
  - Variant grens

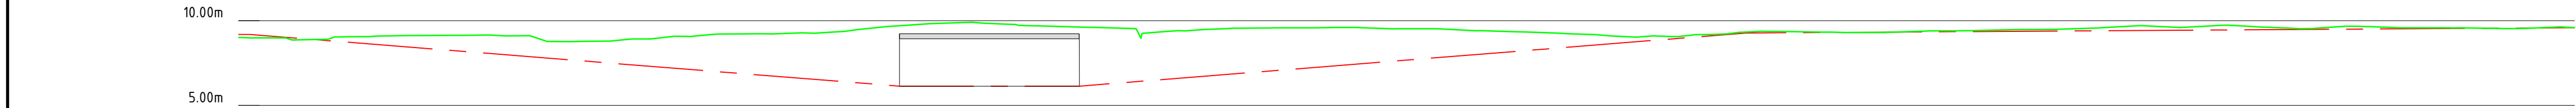

Lengteprofiel ALM - (1)  
Vertikale schaal 1:100

|                     |  
|---------------------|--|-------------------------|---------|-----------|---------|---------|-------------------------|---------|-----------|---------|---------|------------------------|---------|------------------------|---------|-----------|---------|---------|------------------------|---------|---------|-----------|---------|---------|-----------------------|---------|------------------------|---------|----------|
| Metrering           |  | 290.000                 | 300.000 | 310.000   | 320.000 | 330.000 | 340.000                 | 350.000 | 360.000   | 370.000 | 380.000 | 390.000                | 400.000 | 410.000                | 420.000 | 430.000   | 440.000 | 450.000 | 460.000                | 470.000 | 480.000 | 490.000   | 500.000 | 510.000 | 520.000               | 530.000 | 540.000                | 550.000 |          |
| Ontwerphoogte       |  | 8.949                   | 8.550   | 8.151     | 7.752   | 7.353   | 6.954                   | 6.555   | 6.156     | 6.039   | 6.029   | 6.019                  | 6.009   | 7.258                  | 7.658   | 8.057     | 8.457   | 8.857   | 9.257                  | 9.602   | 9.934   | 9.895     | 9.397   | 9.429   | 9.461                 | 9.693   | 9.925                  | 9.957   |          |
| Horizontaal verloop |  | L=17.907m<br>R=200.000m |         | L=37.904m |         |         | L=14.066m<br>R=200.000m |         | L=23.217m |         |         | L=14.464m<br>R=70.000m |         | L=19.256m<br>R=70.000m |         | L=41.708m |         |         | L=36.262m<br>R=22.000m |         |         | L=30.051m |         |         | L=6.548m<br>R=56.521m |         | L=27.013m<br>R=22.000m |         | L=7.003m |
| Verticaal verloop   |  | P=-0.0%<br>L=262.621m   |         | P=-4.0%   |         |         | P=-0.0%                 |         |           | P=-0.0% |         |                        | P=+0.0% |                        |         | P=+0.0%   |         |         | P=+0.0%                |         |         | P=+0.3%   |         |         | P=+0.3%               |         | P=+0.3%                |         | P=+0.3%  |
| Bestaande hoogte    |  | 8.872                   | 9.008   | 9.108     | 8.773   | 8.922   | 9.214                   | 9.266   | 9.679     | 9.872   | 9.649   | 9.282                  | 9.531   | 9.578                  | 9.522   | 9.395     | 9.222   | 9.092   | 9.318                  | 9.324   | 9.395   | 9.445     | 9.539   | 9.637   | 9.653                 | 9.639   | 9.586                  | 9.536   |          |

## Variantenstudie oversteek RWP Ressensestraat

Onderdeel  
**Variant 8 - Rijnwaalpad via aansluiting sportvelden - Slenkweg. Kruising Ressensestraat met fietstunnel**

Opdrachtgever  
**Gemeente Lingewaard**

Projectnummer  
**LIW007-0001**

Formaat  
**A1**

Schaal  
**1: 500**

Tekeningnummer  
**2020-0927**

Behorende bij doc. nr.

Herten  
Schoothoofd 8, 6048 BN Herten  
Postbus 14, 6040 AA Roermond

's-Hertogenbosch  
Hambakeweg 5-7, 5231 DD 's-Hertogenbosch  
Postbus 2009, 5200 CH 's-Hertogenbosch

088 - 3366333  
info@kragten.nl  
www.kragten.nl







