



Deel 1

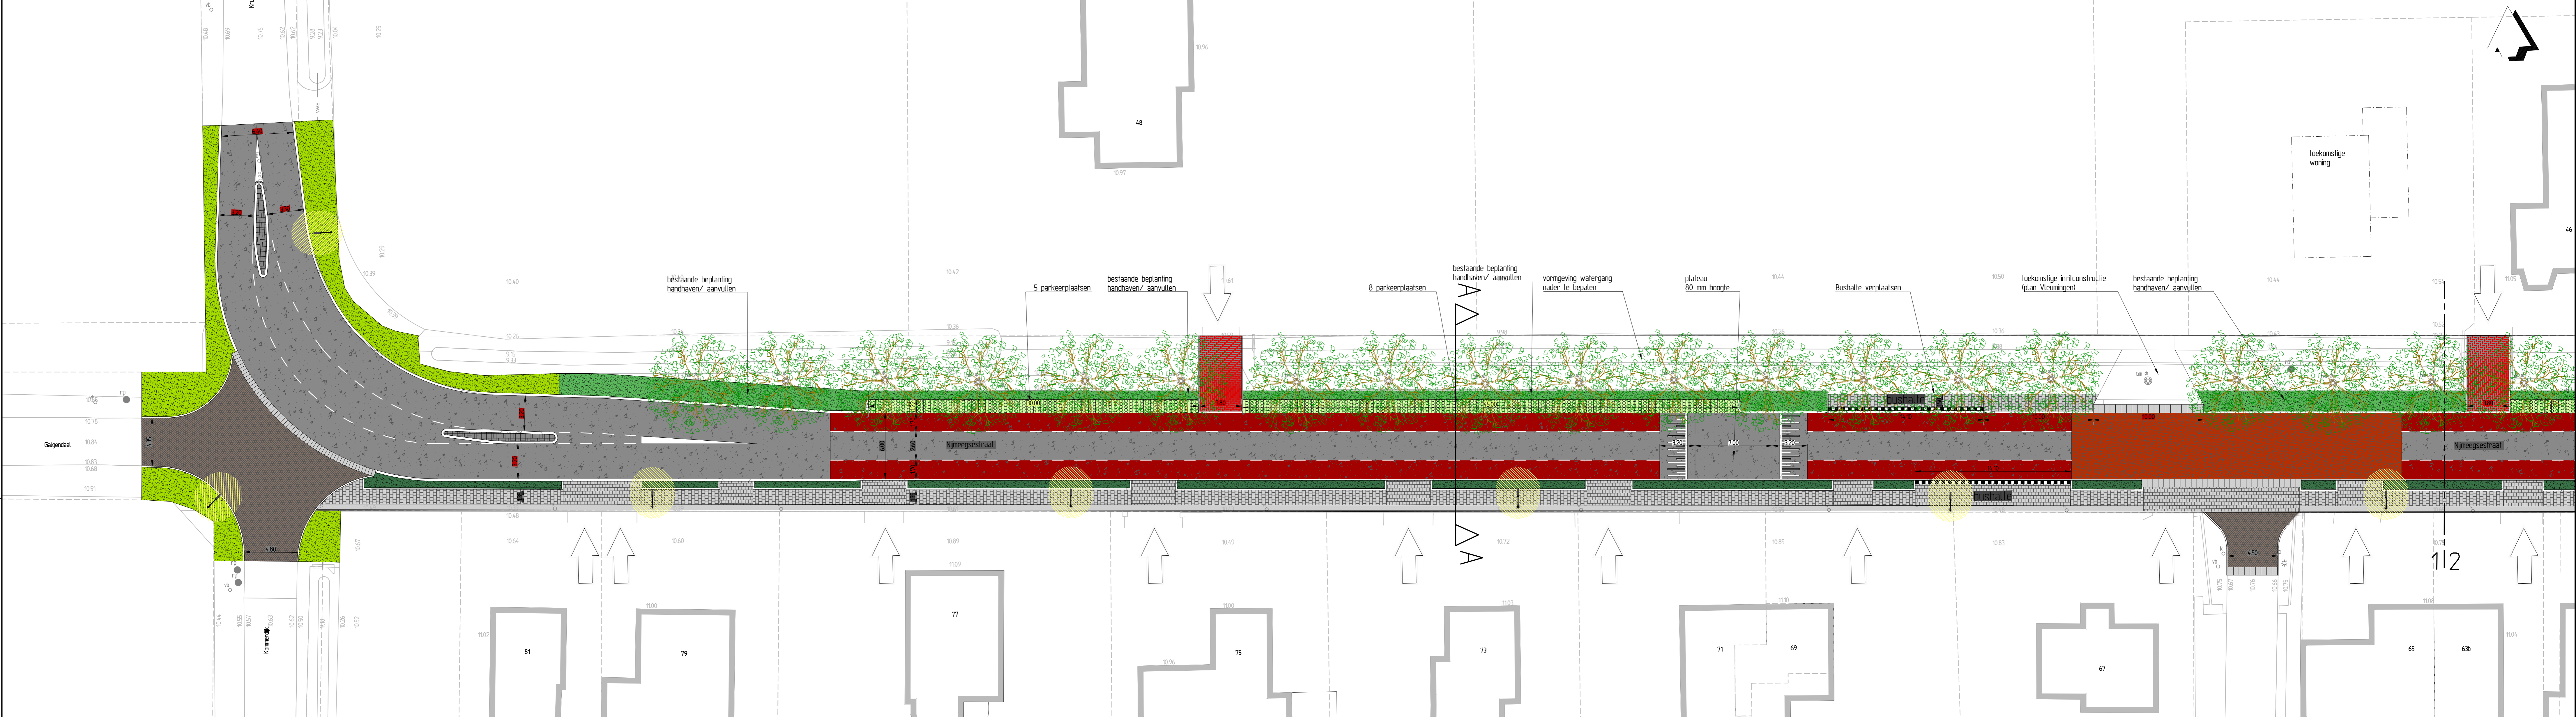

Deel 2



Overzichtstekening (schaal 1 : 5000)

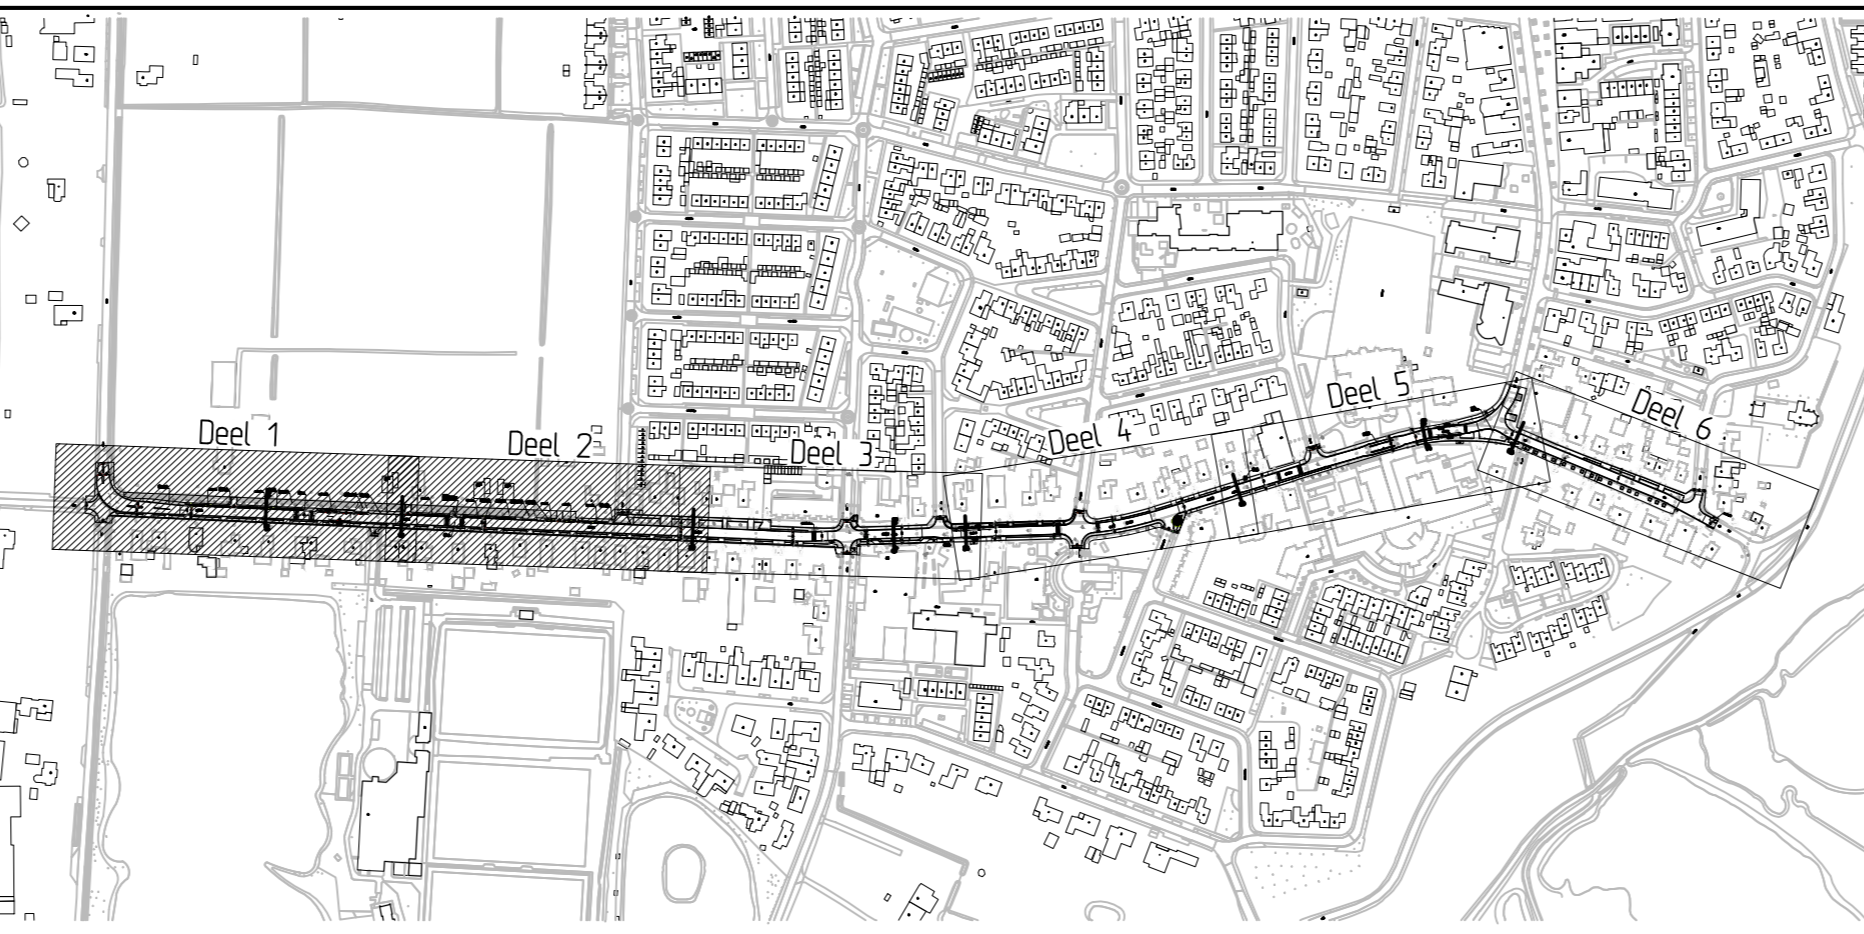

Legenda

	Ripaas - asfalt - zwart		Inritblokken - 750x500x80 mm - grijs
	Ripaas - asfalt - kleur n.t.b.		Drempelmarkering - asfalt - markering thermoplast
	Fietsuggestreken - asfalt - rood		Milgoot - 5 strekken betonstraatstenen
	Ripaas - betonstraatstenen - heidepaars		Ontwerprijn
	Inritten - betonstraatstenen - kleur n.t.b.		Blokmarkering - betontegels 0,30 x 0,30 - wit/ antraciet
	Parkerstrook - grasbetonelementen - grijs		Markering - 3-1 streep (0,10 m) - thermoplast
	Trottoir - betontegels - grijs		Bestaande inrit
	Inrit in trottoir - betontegels - grijs		Bestaande boom
	Middengedeelte - printbeton		Bestaande lichtmasten
	Gröenvak - gazon		
	Gröenvak - extensief grasveld		
	Gröenvak - sierheesters		
	Gröenvak - bloekhagen		

Verklaring

- Maten in meters, pelen in meters tov. NAP, diameters in millimeters, tenzij anders aangegeven.
- Exacte locale inritten in het werk te bepalen.
- Locale lichtmasten en bomen ter informatie aangegeven.
- Definitieve materialen en kleuren kunnen afwijken.
- Nieuwe woningen en inritten conform plankeuring Vleuningse maart 2019.

RAinfra
advies-ingenieursbureau

RA infra BV
Den Dries 4 5552 CL
Valkenswaard
Telefoon 040-207 6163
www.rainfra.nl

Oprachtgever: Gemeente Lingewaard

Project: Nijnegeestraal Gendt
Verkeersmaatregelen
Ontwerptekening (Blad 1 van 4)

Gefabriceerd: SW	dd: 02-05-2019	Schaal: 1:200	Projectnr.: 99061	Tekeningnr.:
Revisie: 0	dd: 03-09-2019	Formaat: A0	Blad: 1 van 4	19016.1-0WT01-D
Status: Definitief	Geceq:	Geceq:	Geceq:	Dr: P19016.1-0WT01